

ОПИСАНИЕ МЕСТОПОЛОЖЕНИЯ ГРАНИЦ

Публичный сервитут для использования земель и земельных участков в целях эксплуатации существующего линейного объекта Единой системы газоснабжения «Газопровод-отвод к Ириклинской ГРЭС» и его неотъемлемых технологических частей
 (наименование объекта, местоположение границ которого описано (далее – объект))

Сведения об объекте		
N п/п	Характеристики объекта	Описание характеристик
1	2	3
1	Местоположение объекта	Оренбургская область, Новоорский район, Энергетикский поссовет, п. Энергетик, Будамшинский сельсовет, Добровольский сельсовет, Адамовский район, Теренсайский сельсовет, Адамовский поссовет, Шильдинский поссовет, Совхозный сельсовет, Кваркенский район, Красноярский поссовет
2	Площадь объекта \pm величина погрешности определения площади ($P \pm \Delta P$), m^2	$4909801 \pm 776 m^2$ Часть 1 $2042048 \pm 500 m^2$ Часть 2 $2867753 \pm 593 m^2$
3	Иные характеристики объекта	Публичный сервитут для использования земель и земельных участков в целях эксплуатации линейного объекта системы газоснабжения федерального значения «Газопровод Октябрьское-Оренбург» и его неотъемлемых технологических частей. Срок публичного сервитута составляет 49 лет. Обладатель публичного сервитута: Публичное акционерное общество «Газпром», ИНН 7736050003, ОГРН 1027700070518. Почтовый адрес Публичного акционерного общества «Газпром»: БОКС № 1255, Санкт-Петербург, 200961, адрес электронной почты: gazprom@gazprom.ru.

Сведения о местоположении границ объекта				
1. Система координат МСК - 56				
2. Сведения о характерных точках границ объекта				
Обозначение характерных точек границ	Координаты, м		Метод определения координат характерной точки	Средняя квадратическая погрешность положения характерной точки (Mt), м
	X	Y		
1	2	3	4	5
Часть 1 (МСК – субъект 56, зона 3)				
1	411110.66	3383929.61	Аналитический метод	0.1
2	411107.63	3383926.71	Аналитический метод	0.1
3	411119.59	3383902.65	Аналитический метод	0.1
4	411102.25	3383906.70	Аналитический метод	0.1
5	411098.13	3383917.63	Аналитический метод	0.1
6	411094.99	3383914.63	Аналитический метод	0.1
7	411098.63	3383904.97	Аналитический метод	0.1
8	411092.56	3383888.16	Аналитический метод	0.1
9	411092.44	3383887.48	Аналитический метод	0.1
10	411092.71	3383886.48	Аналитический метод	0.1
11	411093.44	3383885.75	Аналитический метод	0.1
12	411094.44	3383885.48	Аналитический метод	0.1
13	411095.22	3383885.64	Аналитический метод	0.1
14	411124.05	3383897.90	Аналитический метод	0.1
15	411124.27	3383898.01	Аналитический метод	0.1
16	411125.00	3383898.74	Аналитический метод	0.1
17	411125.27	3383899.74	Аналитический метод	0.1
18	411125.06	3383900.63	Аналитический метод	0.1
1	411110.66	3383929.61	Аналитический метод	0.1

1	2	3	4	5
19	411102.04	3383902.64	Аналитический метод	0.1
20	411097.88	3383891.12	Аналитический метод	0.1
21	411116.85	3383899.18	Аналитический метод	0.1
19	411102.04	3383902.64	Аналитический метод	0.1
22	410867.79	3383775.66	Аналитический метод	0.1
23	410865.09	3383778.61	Аналитический метод	0.1
24	410862.13	3383775.74	Аналитический метод	0.1
25	410855.43	3383783.39	Аналитический метод	0.1
26	410552.74	3384120.28	Аналитический метод	0.1
27	410461.83	3384221.45	Аналитический метод	0.1
28	410461.69	3384221.63	Аналитический метод	0.1
29	410407.67	3384220.59	Аналитический метод	0.1
30	410407.82	3384220.42	Аналитический метод	0.1
31	410424.10	3384201.69	Аналитический метод	0.1
32	410464.56	3384155.05	Аналитический метод	0.1
33	410489.14	3384126.77	Аналитический метод	0.1
34	410562.67	3384040.99	Аналитический метод	0.1
35	410562.86	3384040.76	Аналитический метод	0.1
36	410668.12	3383920.90	Аналитический метод	0.1
37	410653.38	3383919.87	Аналитический метод	0.1
38	410389.65	3384220.07	Аналитический метод	0.1
39	410389.50	3384220.24	Аналитический метод	0.1
40	410384.26	3384220.14	Аналитический метод	0.1
41	410384.41	3384219.97	Аналитический метод	0.1
42	410651.03	3383916.49	Аналитический метод	0.1
43	410651.53	3383916.08	Аналитический метод	0.1
44	410652.53	3383915.81	Аналитический метод	0.1
45	410652.67	3383915.81	Аналитический метод	0.1
46	410671.43	3383917.13	Аналитический метод	0.1
47	410706.51	3383877.18	Аналитический метод	0.1
48	410731.20	3383814.72	Аналитический метод	0.1
49	410731.33	3383814.45	Аналитический метод	0.1
50	410731.46	3383814.26	Аналитический метод	0.1
51	410749.12	3383790.72	Аналитический метод	0.1
52	410749.25	3383790.56	Аналитический метод	0.1
53	411587.25	3382880.66	Аналитический метод	0.1
54	411831.44	3382637.47	Аналитический метод	0.1
55	411949.78	3382499.63	Аналитический метод	0.1
56	412414.57	3381955.05	Аналитический метод	0.1
57	412536.34	3381814.16	Аналитический метод	0.1
58	413186.91	3381056.22	Аналитический метод	0.1
59	413187.21	3381055.88	Аналитический метод	0.1
60	413344.27	3380879.42	Аналитический метод	0.1
61	413683.73	3380486.68	Аналитический метод	0.1
62	414445.23	3379619.67	Аналитический метод	0.1
63	414504.68	3379549.09	Аналитический метод	0.1
64	414504.99	3379548.72	Аналитический метод	0.1
65	414809.22	3379201.28	Аналитический метод	0.1
66	414825.62	3379182.41	Аналитический метод	0.1
67	414825.80	3379182.20	Аналитический метод	0.1
68	414825.89	3379182.09	Аналитический метод	0.1
69	414826.38	3379181.53	Аналитический метод	0.1

1	2	3	4	5
70	415490.08	3378417.65	Аналитический метод	0.1
71	416375.77	3377424.40	Аналитический метод	0.1
72	416375.70	3377424.12	Аналитический метод	0.1
73	416376.10	3377422.62	Аналитический метод	0.1
74	416377.20	3377421.52	Аналитический метод	0.1
75	416378.66	3377421.13	Аналитический метод	0.1
76	417007.62	3376703.42	Аналитический метод	0.1
77	417203.27	3376473.50	Аналитический метод	0.1
78	417642.96	3375960.20	Аналитический метод	0.1
79	417643.16	3375959.91	Аналитический метод	0.1
80	417644.92	3375957.61	Аналитический метод	0.1
81	417666.17	3375932.98	Аналитический метод	0.1
82	417667.62	3375892.26	Аналитический метод	0.1
83	417667.89	3375891.33	Аналитический метод	0.1
84	417668.11	3375891.02	Аналитический метод	0.1
85	418394.73	3375050.69	Аналитический метод	0.1
86	418356.88	3374562.80	Аналитический метод	0.1
87	418324.84	3374327.69	Аналитический метод	0.1
88	418310.00	3374222.18	Аналитический метод	0.1
89	418156.04	3372566.32	Аналитический метод	0.1
90	418156.03	3372566.21	Аналитический метод	0.1
91	418142.96	3372215.83	Аналитический метод	0.1
92	418143.02	3372215.36	Аналитический метод	0.1
93	418560.57	3370491.99	Аналитический метод	0.1
94	418750.92	3369691.21	Аналитический метод	0.1
95	418694.24	3369683.11	Аналитический метод	0.1
96	418630.53	3369672.41	Аналитический метод	0.1
97	418564.37	3369661.28	Аналитический метод	0.1
98	418499.04	3369650.35	Аналитический метод	0.1
99	418434.24	3369639.75	Аналитический метод	0.1
100	418380.30	3369630.55	Аналитический метод	0.1
101	418317.89	3369620.07	Аналитический метод	0.1
102	418258.19	3369610.13	Аналитический метод	0.1
103	418197.83	3369599.89	Аналитический метод	0.1
104	418138.76	3369589.94	Аналитический метод	0.1
105	418121.89	3369595.18	Аналитический метод	0.1
106	418160.36	3369601.97	Аналитический метод	0.1
107	418161.01	3369602.21	Аналитический метод	0.1
108	418161.74	3369602.94	Аналитический метод	0.1
109	418162.01	3369603.94	Аналитический метод	0.1
110	418161.74	3369604.94	Аналитический метод	0.1
111	418161.01	3369605.67	Аналитический метод	0.1
112	418160.01	3369605.94	Аналитический метод	0.1
113	418159.66	3369605.91	Аналитический метод	0.1
114	418113.07	3369597.69	Аналитический метод	0.1
115	418112.42	3369597.45	Аналитический метод	0.1
116	418111.69	3369596.72	Аналитический метод	0.1
117	418111.42	3369595.72	Аналитический метод	0.1
118	418111.69	3369594.72	Аналитический метод	0.1
119	418112.42	3369593.99	Аналитический метод	0.1
120	418112.83	3369593.81	Аналитический метод	0.1
121	418135.07	3369586.90	Аналитический метод	0.1
122	418117.94	3369567.52	Аналитический метод	0.1
123	418117.71	3369567.20	Аналитический метод	0.1

1	2	3	4	5
124	418117.44	3369566.20	Аналитический метод	0.1
125	418117.71	3369565.20	Аналитический метод	0.1
126	418118.44	3369564.47	Аналитический метод	0.1
127	418119.44	3369564.20	Аналитический метод	0.1
128	418119.95	3369564.27	Аналитический метод	0.1
129	418162.41	3369575.48	Аналитический метод	0.1
130	418162.90	3369575.68	Аналитический метод	0.1
131	418163.63	3369576.41	Аналитический метод	0.1
132	418163.90	3369577.41	Аналитический метод	0.1
133	418163.63	3369578.41	Аналитический метод	0.1
134	418162.90	3369579.14	Аналитический метод	0.1
135	418161.90	3369579.41	Аналитический метод	0.1
136	418161.39	3369579.34	Аналитический метод	0.1
137	418125.31	3369569.82	Аналитический метод	0.1
138	418139.65	3369586.04	Аналитический метод	0.1
139	418198.49	3369595.95	Аналитический метод	0.1
140	418258.85	3369606.19	Аналитический метод	0.1
141	418318.55	3369616.13	Аналитический метод	0.1
142	418380.97	3369626.61	Аналитический метод	0.1
143	418434.91	3369635.81	Аналитический метод	0.1
144	418499.70	3369646.41	Аналитический метод	0.1
145	418565.03	3369657.34	Аналитический метод	0.1
146	418631.19	3369668.47	Аналитический метод	0.1
147	418694.88	3369679.16	Аналитический метод	0.1
148	418751.85	3369687.30	Аналитический метод	0.1
149	418937.60	3368905.86	Аналитический метод	0.1
150	419011.59	3368592.40	Аналитический метод	0.1
151	419010.58	3368581.99	Аналитический метод	0.1
152	419009.73	3368581.76	Аналитический метод	0.1
153	419008.63	3368580.66	Аналитический метод	0.1
154	419008.23	3368579.16	Аналитический метод	0.1
155	419008.63	3368577.66	Аналитический метод	0.1
156	419009.73	3368576.56	Аналитический метод	0.1
157	419011.23	3368576.16	Аналитический метод	0.1
158	419011.67	3368576.28	Аналитический метод	0.1
159	419018.00	3368568.26	Аналитический метод	0.1
160	419080.45	3368291.17	Аналитический метод	0.1
161	418778.41	3367114.69	Аналитический метод	0.1
162	418778.35	3367114.20	Аналитический метод	0.1
163	418778.51	3367113.42	Аналитический метод	0.1
164	418965.09	3366671.47	Аналитический метод	0.1
165	419071.33	3366392.57	Аналитический метод	0.1
166	419071.82	3366391.38	Аналитический метод	0.1
167	419337.55	3365789.23	Аналитический метод	0.1
168	419426.17	3365579.32	Аналитический метод	0.1
169	420319.45	3363485.89	Аналитический метод	0.1
170	420319.13	3363484.70	Аналитический метод	0.1
171	420319.53	3363483.20	Аналитический метод	0.1
172	420320.63	3363482.10	Аналитический метод	0.1
173	420321.73	3363481.81	Аналитический метод	0.1
174	421999.61	3361107.12	Аналитический метод	0.1
175	422037.62	3361053.78	Аналитический метод	0.1
176	422221.60	3360794.87	Аналитический метод	0.1
177	422337.79	3360328.30	Аналитический метод	0.1

1	2	3	4	5
178	422416.06	3359953.61	Аналитический метод	0.1
179	422416.31	3359952.99	Аналитический метод	0.1
180	422553.51	3359724.62	Аналитический метод	0.1
181	422553.58	3359724.51	Аналитический метод	0.1
182	422621.98	3359627.07	Аналитический метод	0.1
183	422779.31	3359382.27	Аналитический метод	0.1
184	423260.40	3358632.34	Аналитический метод	0.1
185	423569.61	3358151.93	Аналитический метод	0.1
186	423862.52	3357704.74	Аналитический метод	0.1
187	423815.12	3357528.65	Аналитический метод	0.1
188	423815.08	3357528.49	Аналитический метод	0.1
189	423787.43	3357380.04	Аналитический метод	0.1
190	423787.40	3357379.68	Аналитический метод	0.1
191	423787.67	3357378.68	Аналитический метод	0.1
192	423788.40	3357377.95	Аналитический метод	0.1
193	423788.63	3357377.83	Аналитический метод	0.1
194	424257.18	3357182.27	Аналитический метод	0.1
195	424638.99	3357014.35	Аналитический метод	0.1
196	424640.40	3357013.78	Аналитический метод	0.1
197	424816.61	3356948.77	Аналитический метод	0.1
198	424945.41	3356895.02	Аналитический метод	0.1
199	424954.19	3356885.53	Аналитический метод	0.1
200	424955.86	3356805.07	Аналитический метод	0.1
201	424952.91	3356719.04	Аналитический метод	0.1
202	424907.96	3355835.71	Аналитический метод	0.1
203	424907.93	3355834.44	Аналитический метод	0.1
204	424907.95	3355833.55	Аналитический метод	0.1
205	424929.02	3355243.72	Аналитический метод	0.1
206	424932.35	3355232.11	Аналитический метод	0.1
207	424939.28	3355224.40	Аналитический метод	0.1
208	425365.65	3354913.91	Аналитический метод	0.1
209	425366.90	3354913.06	Аналитический метод	0.1
210	425392.10	3354896.94	Аналитический метод	0.1
211	425511.98	3354805.48	Аналитический метод	0.1
212	425498.77	3354475.11	Аналитический метод	0.1
213	425487.04	3354279.34	Аналитический метод	0.1
214	425475.09	3354169.44	Аналитический метод	0.1
215	425472.66	3354169.73	Аналитический метод	0.1
216	425422.66	3354156.33	Аналитический метод	0.1
217	425386.06	3354119.73	Аналитический метод	0.1
218	425373.55	3354083.02	Аналитический метод	0.1
219	425367.49	3354037.83	Аналитический метод	0.1
220	425360.74	3354018.08	Аналитический метод	0.1
221	425359.10	3354005.97	Аналитический метод	0.1
222	425358.20	3353992.55	Аналитический метод	0.1
223	425360.62	3353983.50	Аналитический метод	0.1
224	425360.15	3353975.21	Аналитический метод	0.1
225	425373.55	3353925.21	Аналитический метод	0.1
226	425410.15	3353888.61	Аналитический метод	0.1
227	425441.51	3353876.96	Аналитический метод	0.1
228	425492.89	3353867.21	Аналитический метод	0.1
229	425511.53	3353865.46	Аналитический метод	0.1
230	425561.53	3353878.86	Аналитический метод	0.1
231	425598.13	3353915.46	Аналитический метод	0.1

1	2	3	4	5
232	425610.08	3353948.47	Аналитический метод	0.1
233	425625.80	3354039.63	Аналитический метод	0.1
234	425627.25	3354056.62	Аналитический метод	0.1
235	425613.85	3354106.62	Аналитический метод	0.1
236	425608.91	3354111.56	Аналитический метод	0.1
237	425619.93	3354122.88	Аналитический метод	0.1
238	425674.91	3354124.47	Аналитический метод	0.1
239	425725.78	3354126.44	Аналитический метод	0.1
240	425783.17	3354128.67	Аналитический метод	0.1
241	425793.41	3354125.92	Аналитический метод	0.1
242	425793.93	3354125.85	Аналитический метод	0.1
243	425794.93	3354126.12	Аналитический метод	0.1
244	425795.66	3354126.85	Аналитический метод	0.1
245	425795.76	3354127.04	Аналитический метод	0.1
246	425798.46	3354133.15	Аналитический метод	0.1
247	425798.61	3354133.68	Аналитический метод	0.1
248	425799.62	3354140.70	Аналитический метод	0.1
249	425799.64	3354140.98	Аналитический метод	0.1
250	425799.37	3354141.98	Аналитический метод	0.1
251	425798.64	3354142.71	Аналитический метод	0.1
252	425797.64	3354142.98	Аналитический метод	0.1
253	425796.64	3354142.71	Аналитический метод	0.1
254	425795.91	3354141.98	Аналитический метод	0.1
255	425795.66	3354141.26	Аналитический метод	0.1
256	425794.69	3354134.52	Аналитический метод	0.1
257	425792.79	3354130.23	Аналитический метод	0.1
258	425784.81	3354132.37	Аналитический метод	0.1
259	425780.67	3354140.98	Аналитический метод	0.1
260	425780.60	3354141.11	Аналитический метод	0.1
261	425779.87	3354141.84	Аналитический метод	0.1
262	425778.87	3354142.11	Аналитический метод	0.1
263	425777.86	3354141.84	Аналитический метод	0.1
264	425767.53	3354135.80	Аналитический метод	0.1
265	425766.81	3354135.07	Аналитический метод	0.1
266	425766.54	3354134.07	Аналитический метод	0.1
267	425766.81	3354133.07	Аналитический метод	0.1
268	425767.54	3354132.34	Аналитический метод	0.1
269	425768.43	3354132.10	Аналитический метод	0.1
270	425725.62	3354130.44	Аналитический метод	0.1
271	425674.76	3354128.47	Аналитический метод	0.1
272	425619.00	3354126.86	Аналитический метод	0.1
273	425618.06	3354126.59	Аналитический метод	0.1
274	425617.63	3354126.25	Аналитический метод	0.1
275	425606.09	3354114.38	Аналитический метод	0.1
276	425577.25	3354143.22	Аналитический метод	0.1
277	425550.60	3354153.86	Аналитический метод	0.1
278	425524.37	3354160.16	Аналитический метод	0.1
279	425545.04	3354350.29	Аналитический метод	0.1
280	425550.39	3354401.22	Аналитический метод	0.1
281	425550.53	3354403.88	Аналитический метод	0.1
282	425550.51	3354412.35	Аналитический метод	0.1
283	425565.70	3354597.84	Аналитический метод	0.1
284	425565.76	3354598.87	Аналитический метод	0.1
285	425574.03	3354804.35	Аналитический метод	0.1

1	2	3	4	5
286	425574.05	3354805.36	Аналитический метод	0.1
287	425570.70	3354817.86	Аналитический метод	0.1
288	425569.07	3354820.34	Аналитический метод	0.1
289	425561.07	3354831.02	Аналитический метод	0.1
290	425547.49	3354853.75	Аналитический метод	0.1
291	425539.50	3354861.98	Аналитический метод	0.1
292	425394.48	3354954.77	Аналитический метод	0.1
293	424978.55	3355257.66	Аналитический метод	0.1
294	424957.95	3355834.25	Аналитический метод	0.1
295	425006.25	3356783.48	Аналитический метод	0.1
296	425006.28	3356784.75	Аналитический метод	0.1
297	425006.27	3356785.27	Аналитический метод	0.1
298	425003.98	3356896.07	Аналитический метод	0.1
299	425000.64	3356908.05	Аналитический метод	0.1
300	424997.33	3356912.54	Аналитический метод	0.1
301	424969.24	3356942.87	Аналитический метод	0.1
302	424963.40	3356947.53	Аналитический метод	0.1
303	424959.55	3356949.33	Аналитический метод	0.1
304	424658.42	3357060.42	Аналитический метод	0.1
305	424201.67	3357261.30	Аналитический метод	0.1
306	424201.35	3357261.44	Аналитический метод	0.1
307	423905.18	3357386.76	Аналитический метод	0.1
308	423866.95	3357404.34	Аналитический метод	0.1
309	423876.98	3357479.73	Аналитический метод	0.1
310	423877.19	3357480.33	Аналитический метод	0.1
311	423918.46	3357590.08	Аналитический метод	0.1
312	423919.68	3357594.55	Аналитический метод	0.1
313	423937.58	3357696.38	Аналитический метод	0.1
314	423937.96	3357700.71	Аналитический метод	0.1
315	423934.61	3357713.21	Аналитический метод	0.1
316	423932.72	3357716.02	Аналитический метод	0.1
317	423917.09	3357736.20	Аналитический метод	0.1
318	423915.01	3357739.36	Аналитический метод	0.1
319	423904.18	3357756.30	Аналитический метод	0.1
320	423917.50	3357791.98	Аналитический метод	0.1
321	423933.77	3357835.64	Аналитический метод	0.1
322	423950.46	3357880.82	Аналитический метод	0.1
323	423966.61	3357924.76	Аналитический метод	0.1
324	423983.47	3357970.25	Аналитический метод	0.1
325	423998.69	3358011.50	Аналитический метод	0.1
326	424013.79	3358052.46	Аналитический метод	0.1
327	424029.28	3358094.90	Аналитический метод	0.1
328	424046.21	3358140.52	Аналитический метод	0.1
329	424048.38	3358143.52	Аналитический метод	0.1
330	424057.41	3358129.45	Аналитический метод	0.1
331	424058.09	3358128.80	Аналитический метод	0.1
332	424059.09	3358128.53	Аналитический метод	0.1
333	424060.09	3358128.80	Аналитический метод	0.1
334	424060.82	3358129.53	Аналитический метод	0.1
335	424061.09	3358130.53	Аналитический метод	0.1
336	424060.77	3358131.61	Аналитический метод	0.1
337	424050.16	3358148.15	Аналитический метод	0.1
338	424049.48	3358148.80	Аналитический метод	0.1
339	424048.48	3358149.07	Аналитический метод	0.1

1	2	3	4	5
340	424047.48	3358148.80	Аналитический метод	0.1
341	424046.86	3358148.24	Аналитический метод	0.1
342	424042.81	3358142.64	Аналитический метод	0.1
343	424042.70	3358142.47	Аналитический метод	0.1
344	424042.62	3358142.31	Аналитический метод	0.1
345	424023.95	3358102.20	Аналитический метод	0.1
346	424023.76	3358101.36	Аналитический метод	0.1
347	424024.03	3358100.36	Аналитический метод	0.1
348	424024.76	3358099.63	Аналитический метод	0.1
349	424025.76	3358099.36	Аналитический метод	0.1
350	424026.77	3358099.64	Аналитический метод	0.1
351	424025.52	3358096.28	Аналитический метод	0.1
352	424010.03	3358053.84	Аналитический метод	0.1
353	423994.93	3358012.88	Аналитический метод	0.1
354	423979.71	3357971.63	Аналитический метод	0.1
355	423962.85	3357926.14	Аналитический метод	0.1
356	423946.70	3357882.20	Аналитический метод	0.1
357	423930.01	3357837.03	Аналитический метод	0.1
358	423913.76	3357793.38	Аналитический метод	0.1
359	423901.49	3357760.51	Аналитический метод	0.1
360	423655.72	3358145.04	Аналитический метод	0.1
361	423326.86	3358661.03	Аналитический метод	0.1
362	423326.65	3358661.36	Аналитический метод	0.1
363	423112.77	3358985.54	Аналитический метод	0.1
364	423054.45	3359078.13	Аналитический метод	0.1
365	423054.39	3359078.24	Аналитический метод	0.1
366	422792.43	3359489.64	Аналитический метод	0.1
367	422506.91	3359937.25	Аналитический метод	0.1
368	422506.01	3359938.57	Аналитический метод	0.1
369	422486.31	3359965.50	Аналитический метод	0.1
370	422476.04	3360003.90	Аналитический метод	0.1
371	422322.86	3360738.32	Аналитический метод	0.1
372	422321.50	3360742.75	Аналитический метод	0.1
373	422296.61	3360803.15	Аналитический метод	0.1
374	422295.15	3360806.12	Аналитический метод	0.1
375	422294.00	3360807.93	Аналитический метод	0.1
376	422090.55	3361099.31	Аналитический метод	0.1
377	422090.44	3361099.46	Аналитический метод	0.1
378	421628.73	3361750.55	Аналитический метод	0.1
379	420928.88	3362767.99	Аналитический метод	0.1
380	420935.18	3362799.67	Аналитический метод	0.1
381	420944.61	3362847.25	Аналитический метод	0.1
382	420953.93	3362894.79	Аналитический метод	0.1
383	420963.35	3362942.16	Аналитический метод	0.1
384	420972.78	3362989.72	Аналитический метод	0.1
385	420982.11	3363037.21	Аналитический метод	0.1
386	420991.54	3363084.75	Аналитический метод	0.1
387	421000.96	3363132.23	Аналитический метод	0.1
388	421010.29	3363179.71	Аналитический метод	0.1
389	421019.72	3363227.26	Аналитический метод	0.1
390	421029.14	3363274.78	Аналитический метод	0.1
391	421038.47	3363322.22	Аналитический метод	0.1
392	421047.90	3363369.76	Аналитический метод	0.1
393	421048.09	3363371.71	Аналитический метод	0.1

1	2	3	4	5
394	421046.75	3363376.71	Аналитический метод	0.1
395	421043.09	3363380.37	Аналитический метод	0.1
396	421038.09	3363381.71	Аналитический метод	0.1
397	421033.09	3363380.37	Аналитический метод	0.1
398	421029.43	3363376.71	Аналитический метод	0.1
399	421028.28	3363373.66	Аналитический метод	0.1
400	421018.85	3363326.09	Аналитический метод	0.1
401	421009.52	3363278.65	Аналитический метод	0.1
402	421000.10	3363231.15	Аналитический метод	0.1
403	420990.67	3363183.58	Аналитический метод	0.1
404	420981.34	3363136.10	Аналитический метод	0.1
405	420971.92	3363088.65	Аналитический метод	0.1
406	420962.49	3363041.08	Аналитический метод	0.1
407	420953.16	3362993.59	Аналитический метод	0.1
408	420943.73	3362946.06	Аналитический метод	0.1
409	420934.31	3362898.65	Аналитический метод	0.1
410	420924.99	3362851.10	Аналитический метод	0.1
411	420915.56	3362803.57	Аналитический метод	0.1
412	420913.06	3362790.99	Аналитический метод	0.1
413	420912.06	3362792.45	Аналитический метод	0.1
414	420911.60	3362793.09	Аналитический метод	0.1
415	420520.38	3363324.96	Аналитический метод	0.1
416	420519.92	3363325.57	Аналитический метод	0.1
417	420390.54	3363490.63	Аналитический метод	0.1
418	420369.57	3363519.78	Аналитический метод	0.1
419	420344.35	3363575.91	Аналитический метод	0.1
420	420244.99	3363801.54	Аналитический метод	0.1
421	419928.87	3364541.84	Аналитический метод	0.1
422	419555.78	3365504.22	Аналитический метод	0.1
423	419554.93	3365508.09	Аналитический метод	0.1
424	419554.62	3365509.35	Аналитический метод	0.1
425	419536.08	3365577.05	Аналитический метод	0.1
426	419536.03	3365577.22	Аналитический метод	0.1
427	419535.36	3365579.60	Аналитический метод	0.1
428	419534.67	3365581.71	Аналитический метод	0.1
429	419493.77	3365689.40	Аналитический метод	0.1
430	419492.05	3365693.02	Аналитический метод	0.1
431	419488.40	3365697.87	Аналитический метод	0.1
432	419385.30	3365804.87	Аналитический метод	0.1
433	419117.82	3366410.97	Аналитический метод	0.1
434	418861.10	3367084.93	Аналитический метод	0.1
435	418854.76	3367151.75	Аналитический метод	0.1
436	418893.51	3367316.33	Аналитический метод	0.1
437	418941.05	3367482.74	Аналитический метод	0.1
438	419098.46	3368037.26	Аналитический метод	0.1
439	419145.32	3368191.65	Аналитический метод	0.1
440	419146.40	3368198.91	Аналитический метод	0.1
441	419146.22	3368201.92	Аналитический метод	0.1
442	419137.77	3368271.49	Аналитический метод	0.1
443	419137.33	3368274.00	Аналитический метод	0.1
444	418984.68	3368948.14	Аналитический метод	0.1
445	418984.65	3368948.27	Аналитический метод	0.1
446	418878.93	3369404.00	Аналитический метод	0.1
447	418811.18	3369697.58	Аналитический метод	0.1

1	2	3	4	5
448	418810.67	3369699.47	Аналитический метод	0.1
449	418809.16	3369704.25	Аналитический метод	0.1
450	418780.48	3369838.41	Аналитический метод	0.1
451	418780.33	3369839.06	Аналитический метод	0.1
452	418656.87	3370349.29	Аналитический метод	0.1
453	418431.19	3371299.76	Аналитический метод	0.1
454	418199.91	3372279.61	Аналитический метод	0.1
455	418199.84	3372311.70	Аналитический метод	0.1
456	418233.08	3372653.47	Аналитический метод	0.1
457	418233.09	3372653.58	Аналитический метод	0.1
458	418264.66	3372994.37	Аналитический метод	0.1
459	418294.93	3373262.04	Аналитический метод	0.1
460	418294.96	3373262.35	Аналитический метод	0.1
461	418331.92	3373630.36	Аналитический метод	0.1
462	418331.97	3373630.89	Аналитический метод	0.1
463	418361.05	3373999.09	Аналитический метод	0.1
464	418387.23	3374263.28	Аналитический метод	0.1
465	418421.56	3374592.63	Аналитический метод	0.1
466	418475.84	3374964.46	Аналитический метод	0.1
467	418486.92	3375035.56	Аналитический метод	0.1
468	418487.22	3375039.41	Аналитический метод	0.1
469	418483.87	3375051.91	Аналитический метод	0.1
470	418481.71	3375055.06	Аналитический метод	0.1
471	418376.46	3375186.11	Аналитический метод	0.1
472	418375.90	3375186.79	Аналитический метод	0.1
473	417683.73	3375989.17	Аналитический метод	0.1
474	417683.55	3375989.43	Аналитический метод	0.1
475	417681.85	3375991.66	Аналитический метод	0.1
476	417241.27	3376505.99	Аналитический метод	0.1
477	416605.80	3377252.81	Аналитический метод	0.1
478	416605.20	3377253.49	Аналитический метод	0.1
479	416471.90	3377399.14	Аналитический метод	0.1
480	415893.06	3378083.64	Аналитический метод	0.1
481	415892.30	3378084.50	Аналитический метод	0.1
482	415203.44	3378826.98	Аналитический метод	0.1
483	414542.77	3379581.48	Аналитический метод	0.1
484	414361.95	3379796.16	Аналитический метод	0.1
485	414361.58	3379796.60	Аналитический метод	0.1
486	413900.31	3380319.49	Аналитический метод	0.1
487	413714.01	3380539.21	Аналитический метод	0.1
488	413713.61	3380539.66	Аналитический метод	0.1
489	413224.70	3381088.95	Аналитический метод	0.1
490	412569.22	3381852.62	Аналитический метод	0.1
491	412353.78	3382106.75	Аналитический метод	0.1
492	411878.83	3382674.42	Аналитический метод	0.1
493	411876.83	3382676.55	Аналитический метод	0.1
494	411871.13	3382681.93	Аналитический метод	0.1
495	411830.50	3382721.38	Аналитический метод	0.1
496	411829.10	3382723.29	Аналитический метод	0.1
497	411827.33	3382725.42	Аналитический метод	0.1
498	411331.10	3383262.64	Аналитический метод	0.1
499	411183.57	3383425.23	Аналитический метод	0.1
500	411183.47	3383425.34	Аналитический метод	0.1
501	410886.82	3383748.28	Аналитический метод	0.1

1	2	3	4	5
502	410871.76	3383765.16	Аналитический метод	0.1
503	410871.43	3383765.52	Аналитический метод	0.1
504	410865.33	3383772.09	Аналитический метод	0.1
505	410864.77	3383772.73	Аналитический метод	0.1
22	410867.79	3383775.66	Аналитический метод	0.1
506	410714.35	3383868.25	Аналитический метод	0.1
507	410734.82	3383816.43	Аналитический метод	0.1
508	410752.26	3383793.20	Аналитический метод	0.1
509	411590.10	3382883.46	Аналитический метод	0.1
510	411816.63	3382657.86	Аналитический метод	0.1
511	411781.06	3382696.83	Аналитический метод	0.1
512	411737.97	3382744.25	Аналитический метод	0.1
513	411695.04	3382791.61	Аналитический метод	0.1
514	411651.96	3382839.02	Аналитический метод	0.1
515	411608.93	3382886.49	Аналитический метод	0.1
516	411565.83	3382933.90	Аналитический метод	0.1
517	411522.86	3382981.27	Аналитический метод	0.1
518	411518.07	3382986.55	Аналитический метод	0.1
519	411294.30	3383228.80	Аналитический метод	0.1
520	411294.15	3383228.96	Аналитический метод	0.1
521	411146.60	3383391.57	Аналитический метод	0.1
522	410849.88	3383714.59	Аналитический метод	0.1
523	410849.64	3383714.85	Аналитический метод	0.1
524	410834.62	3383731.68	Аналитический метод	0.1
525	410828.45	3383738.33	Аналитический метод	0.1
526	410827.97	3383738.86	Аналитический метод	0.1
527	410817.85	3383750.40	Аналитический метод	0.1
506	410714.35	3383868.25	Аналитический метод	0.1
528	425778.01	3354137.29	Аналитический метод	0.1
529	425769.54	3354132.34	Аналитический метод	0.1
530	425768.69	3354132.11	Аналитический метод	0.1
531	425780.28	3354132.56	Аналитический метод	0.1
528	425778.01	3354137.29	Аналитический метод	0.1
532	413527.44	3380673.63	Аналитический метод	0.1
533	413686.75	3380489.31	Аналитический метод	0.1
534	413802.73	3380357.27	Аналитический метод	0.1
535	413676.07	3380506.64	Аналитический метод	0.1
532	413527.44	3380673.63	Аналитический метод	0.1
536	425432.98	3354870.78	Аналитический метод	0.1
537	425515.23	3354808.03	Аналитический метод	0.1
538	425515.75	3354807.44	Аналитический метод	0.1
539	425516.02	3354806.36	Аналитический метод	0.1
540	425502.77	3354474.89	Аналитический метод	0.1
541	425496.01	3354362.08	Аналитический метод	0.1
542	425500.53	3354405.11	Аналитический метод	0.1
543	425500.51	3354413.35	Аналитический метод	0.1
544	425500.59	3354415.39	Аналитический метод	0.1
545	425515.82	3354601.40	Аналитический метод	0.1
546	425523.71	3354797.49	Аналитический метод	0.1
547	425520.26	3354802.10	Аналитический метод	0.1

1	2	3	4	5
548	425518.82	3354804.25	Аналитический метод	0.1
549	425507.59	3354823.04	Аналитический метод	0.1
536	425432.98	3354870.78	Аналитический метод	0.1
550	415205.89	3378750.83	Аналитический метод	0.1
551	415493.07	3378420.30	Аналитический метод	0.1
552	415894.90	3377969.67	Аналитический метод	0.1
553	415883.96	3377982.11	Аналитический метод	0.1
554	415841.57	3378030.08	Аналитический метод	0.1
555	415799.29	3378078.09	Аналитический метод	0.1
556	415756.89	3378126.11	Аналитический метод	0.1
557	415714.67	3378174.07	Аналитический метод	0.1
558	415672.26	3378222.06	Аналитический метод	0.1
559	415629.99	3378270.09	Аналитический метод	0.1
560	415587.60	3378318.06	Аналитический метод	0.1
561	415545.37	3378366.09	Аналитический метод	0.1
562	415502.97	3378414.05	Аналитический метод	0.1
563	415460.68	3378462.04	Аналитический метод	0.1
564	415418.39	3378510.08	Аналитический метод	0.1
565	415376.06	3378558.04	Аналитический метод	0.1
566	415333.78	3378606.06	Аналитический метод	0.1
567	415291.38	3378654.05	Аналитический метод	0.1
568	415249.11	3378702.03	Аналитический метод	0.1
569	415209.98	3378746.42	Аналитический метод	0.1
550	415205.89	3378750.83	Аналитический метод	0.1
570	424938.86	3356902.09	Аналитический метод	0.1
571	424936.63	3356904.50	Аналитический метод	0.1
572	424906.08	3356915.77	Аналитический метод	0.1
570	424938.86	3356902.09	Аналитический метод	0.1
573	415747.33	3378167.24	Аналитический метод	0.1
574	415771.90	3378139.33	Аналитический метод	0.1
575	415814.29	3378091.31	Аналитический метод	0.1
576	415856.57	3378043.31	Аналитический метод	0.1
577	415898.97	3377995.32	Аналитический метод	0.1
578	415941.19	3377947.33	Аналитический метод	0.1
579	415974.50	3377909.90	Аналитический метод	0.1
580	415855.25	3378050.92	Аналитический метод	0.1
573	415747.33	3378167.24	Аналитический метод	0.1
581	419350.44	3365769.00	Аналитический метод	0.1
582	419429.85	3365580.89	Аналитический метод	0.1
583	420323.14	3363487.43	Аналитический метод	0.1
584	420323.63	3363487.30	Аналитический метод	0.1
585	420324.73	3363486.20	Аналитический метод	0.1
586	420325.13	3363484.70	Аналитический метод	0.1
587	420324.98	3363484.14	Аналитический метод	0.1
588	422002.87	3361109.44	Аналитический метод	0.1
589	422040.88	3361056.10	Аналитический метод	0.1
590	422225.08	3360796.87	Аналитический метод	0.1
591	422225.18	3360796.71	Аналитический метод	0.1
592	422225.39	3360796.20	Аналитический метод	0.1
593	422341.70	3360329.16	Аналитический метод	0.1

1	2	3	4	5
594	422419.91	3359954.76	Аналитический метод	0.1
595	422556.90	3359726.74	Аналитический метод	0.1
596	422625.33	3359629.27	Аналитический метод	0.1
597	422782.67	3359384.43	Аналитический метод	0.1
598	423263.76	3358634.50	Аналитический метод	0.1
599	423572.96	3358154.12	Аналитический метод	0.1
600	423866.35	3357706.18	Аналитический метод	0.1
601	423866.41	3357706.08	Аналитический метод	0.1
602	423866.68	3357705.08	Аналитический метод	0.1
603	423866.61	3357704.56	Аналитический метод	0.1
604	423819.00	3357527.68	Аналитический метод	0.1
605	423791.66	3357380.90	Аналитический метод	0.1
606	423863.06	3357351.10	Аналитический метод	0.1
607	423829.29	3357366.63	Аналитический метод	0.1
608	423827.24	3357367.69	Аналитический метод	0.1
609	423818.09	3357376.84	Аналитический метод	0.1
610	423814.74	3357389.34	Аналитический метод	0.1
611	423814.96	3357392.64	Аналитический метод	0.1
612	423827.76	3357488.90	Аналитический метод	0.1
613	423828.96	3357493.91	Аналитический метод	0.1
614	423830.12	3357497.20	Аналитический метод	0.1
615	423830.30	3357497.69	Аналитический метод	0.1
616	423870.84	3357605.50	Аналитический метод	0.1
617	423886.42	3357694.14	Аналитический метод	0.1
618	423885.22	3357695.69	Аналитический метод	0.1
619	423879.02	3357667.94	Аналитический метод	0.1
620	423867.53	3357614.30	Аналитический метод	0.1
621	423867.30	3357613.72	Аналитический метод	0.1
622	423866.57	3357612.99	Аналитический метод	0.1
623	423865.57	3357612.72	Аналитический метод	0.1
624	423864.57	3357612.99	Аналитический метод	0.1
625	423863.84	3357613.72	Аналитический метод	0.1
626	423863.57	3357614.72	Аналитический метод	0.1
627	423863.61	3357615.14	Аналитический метод	0.1
628	423875.12	3357668.81	Аналитический метод	0.1
629	423882.05	3357699.79	Аналитический метод	0.1
630	423876.98	3357706.34	Аналитический метод	0.1
631	423875.86	3357707.90	Аналитический метод	0.1
632	423873.16	3357712.00	Аналитический метод	0.1
633	423872.98	3357712.29	Аналитический метод	0.1
634	423613.57	3358118.15	Аналитический метод	0.1
635	423284.80	3358633.99	Аналитический метод	0.1
636	423070.89	3358958.22	Аналитический метод	0.1
637	423070.61	3358958.67	Аналитический метод	0.1
638	423012.18	3359051.43	Аналитический метод	0.1
639	422750.27	3359462.76	Аналитический метод	0.1
640	422465.18	3359909.69	Аналитический метод	0.1
641	422443.19	3359939.76	Аналитический метод	0.1
642	422441.72	3359942.02	Аналитический метод	0.1
643	422439.22	3359948.06	Аналитический метод	0.1
644	422427.56	3359991.65	Аналитический метод	0.1
645	422427.24	3359993.01	Аналитический метод	0.1
646	422294.23	3360630.71	Аналитический метод	0.1
647	422293.94	3360632.06	Аналитический метод	0.1

1	2	3	4	5
648	422283.30	3360680.94	Аналитический метод	0.1
649	422272.69	3360729.97	Аналитический метод	0.1
650	422251.43	3360781.56	Аналитический метод	0.1
651	422049.60	3361070.61	Аналитический метод	0.1
652	421587.84	3361721.77	Аналитический метод	0.1
653	421587.63	3361722.06	Аналитический метод	0.1
654	421424.65	3361959.00	Аналитический метод	0.1
655	421411.90	3361977.02	Аналитический метод	0.1
656	421382.02	3362019.07	Аналитический метод	0.1
657	421352.19	3362061.16	Аналитический метод	0.1
658	421322.40	3362103.26	Аналитический метод	0.1
659	421292.09	3362145.91	Аналитический метод	0.1
660	421261.91	3362188.61	Аналитический метод	0.1
661	421231.61	3362231.34	Аналитический метод	0.1
662	421201.33	3362273.98	Аналитический метод	0.1
663	421170.98	3362316.68	Аналитический метод	0.1
664	421140.67	3362359.31	Аналитический метод	0.1
665	421110.37	3362402.03	Аналитический метод	0.1
666	421080.18	3362444.77	Аналитический метод	0.1
667	421049.90	3362487.47	Аналитический метод	0.1
668	421019.59	3362530.10	Аналитический метод	0.1
669	420989.30	3362572.80	Аналитический метод	0.1
670	420958.99	3362615.47	Аналитический метод	0.1
671	420928.76	3362658.25	Аналитический метод	0.1
672	420898.46	3362700.88	Аналитический метод	0.1
673	420897.95	3362701.67	Аналитический метод	0.1
674	420896.61	3362706.67	Аналитический метод	0.1
675	420896.80	3362708.60	Аналитический метод	0.1
676	420899.52	3362722.45	Аналитический метод	0.1
677	420871.09	3362763.79	Аналитический метод	0.1
678	420480.33	3363295.03	Аналитический метод	0.1
679	420350.87	3363460.19	Аналитический метод	0.1
680	420350.26	3363461.01	Аналитический метод	0.1
681	420327.51	3363492.63	Аналитический метод	0.1
682	420326.15	3363494.73	Аналитический метод	0.1
683	420325.00	3363496.99	Аналитический метод	0.1
684	420298.71	3363555.51	Аналитический метод	0.1
685	420298.63	3363555.67	Аналитический метод	0.1
686	420199.17	3363781.51	Аналитический метод	0.1
687	420199.06	3363781.77	Аналитический метод	0.1
688	419882.72	3364522.59	Аналитический метод	0.1
689	419882.40	3364523.37	Аналитический метод	0.1
690	419508.46	3365487.95	Аналитический метод	0.1
691	419507.35	3365491.65	Аналитический метод	0.1
692	419506.23	3365496.77	Аналитический метод	0.1
693	419487.88	3365563.76	Аналитический метод	0.1
694	419487.54	3365564.99	Аналитический метод	0.1
695	419448.85	3365666.86	Аналитический метод	0.1
581	419350.44	3365769.00	Аналитический метод	0.1
696	416405.85	3377396.18	Аналитический метод	0.1
697	416829.65	3376912.58	Аналитический метод	0.1
698	416580.53	3377205.35	Аналитический метод	0.1
699	416574.71	3377211.70	Аналитический метод	0.1

1	2	3	4	5
700	416539.96	3377249.60	Аналитический метод	0.1
701	416505.34	3377287.52	Аналитический метод	0.1
702	416470.58	3377325.51	Аналитический метод	0.1
703	416435.87	3377363.42	Аналитический метод	0.1
696	416405.85	3377396.18	Аналитический метод	0.1
704	419083.31	3368286.20	Аналитический метод	0.1
705	418782.45	3367114.35	Аналитический метод	0.1
706	418925.08	3366776.51	Аналитический метод	0.1
707	418813.17	3367070.30	Аналитический метод	0.1
708	418811.64	3367076.84	Аналитический метод	0.1
709	418804.59	3367151.12	Аналитический метод	0.1
710	418804.48	3367153.48	Аналитический метод	0.1
711	418805.15	3367159.21	Аналитический метод	0.1
712	418844.98	3367328.36	Аналитический метод	0.1
713	418845.27	3367329.50	Аналитический метод	0.1
714	418892.96	3367496.42	Аналитический метод	0.1
715	419050.42	3368051.13	Аналитический метод	0.1
716	419050.55	3368051.56	Аналитический метод	0.1
717	419095.95	3368201.13	Аналитический метод	0.1
718	419088.29	3368264.20	Аналитический метод	0.1
704	419083.31	3368286.20	Аналитический метод	0.1
719	418435.67	3375032.55	Аналитический метод	0.1
720	418435.38	3375029.52	Аналитический метод	0.1
721	418435.82	3375032.36	Аналитический метод	0.1
719	418435.67	3375032.55	Аналитический метод	0.1
722	419017.96	3368574.77	Аналитический метод	0.1
723	419015.11	3368587.35	Аналитический метод	0.1
724	419014.34	3368579.36	Аналитический метод	0.1
722	419017.96	3368574.77	Аналитический метод	0.1
725	418761.63	3369688.70	Аналитический метод	0.1
726	418755.83	3369687.87	Аналитический метод	0.1
727	418941.50	3368906.78	Аналитический метод	0.1
728	418973.04	3368773.15	Аналитический метод	0.1
729	418935.93	3368937.03	Аналитический метод	0.1
730	418830.21	3369392.74	Аналитический метод	0.1
731	418762.68	3369685.39	Аналитический метод	0.1
725	418761.63	3369688.70	Аналитический метод	0.1
732	418149.88	3372294.05	Аналитический метод	0.1
733	418146.97	3372216.03	Аналитический метод	0.1
734	418564.46	3370492.92	Аналитический метод	0.1
735	418754.90	3369691.78	Аналитический метод	0.1
736	418760.51	3369692.64	Аналитический метод	0.1
737	418731.65	3369827.63	Аналитический метод	0.1
738	418608.24	3370337.68	Аналитический метод	0.1
739	418382.53	3371288.26	Аналитический метод	0.1
740	418150.59	3372270.93	Аналитический метод	0.1
741	418149.92	3372276.61	Аналитический метод	0.1
732	418149.88	3372294.05	Аналитический метод	0.1

1	2	3	4	5
742	417670.34	3375928.14	Аналитический метод	0.1
743	417671.59	3375893.11	Аналитический метод	0.1
744	418398.30	3375052.68	Аналитический метод	0.1
745	418398.52	3375052.36	Аналитический метод	0.1
746	418398.79	3375051.37	Аналитический метод	0.1
747	418398.78	3375051.21	Аналитический метод	0.1
748	418360.86	3374562.43	Аналитический метод	0.1
749	418360.85	3374562.32	Аналитический метод	0.1
750	418328.80	3374327.14	Аналитический метод	0.1
751	418313.98	3374221.77	Аналитический метод	0.1
752	418160.03	3372566.01	Аналитический метод	0.1
753	418151.12	3372327.24	Аналитический метод	0.1
754	418183.31	3372658.25	Аналитический метод	0.1
755	418214.90	3372999.24	Аналитический метод	0.1
756	418214.95	3372999.74	Аналитический метод	0.1
757	418239.79	3373219.36	Аналитический метод	0.1
758	418244.25	3373264.76	Аналитический метод	0.1
759	418249.31	3373317.23	Аналитический метод	0.1
760	418254.36	3373369.78	Аналитический метод	0.1
761	418259.53	3373422.36	Аналитический метод	0.1
762	418264.54	3373474.91	Аналитический метод	0.1
763	418269.71	3373527.46	Аналитический метод	0.1
764	418274.66	3373581.06	Аналитический метод	0.1
765	418279.83	3373632.64	Аналитический метод	0.1
766	418285.00	3373685.19	Аналитический метод	0.1
767	418290.07	3373737.72	Аналитический метод	0.1
768	418291.10	3373748.39	Аналитический метод	0.1
769	418311.23	3374003.28	Аналитический метод	0.1
770	418311.27	3374003.78	Аналитический метод	0.1
771	418337.48	3374268.28	Аналитический метод	0.1
772	418337.49	3374268.40	Аналитический метод	0.1
773	418371.88	3374598.32	Аналитический метод	0.1
774	418372.01	3374599.34	Аналитический метод	0.1
775	418376.49	3374630.01	Аналитический метод	0.1
776	418377.20	3374637.39	Аналитический метод	0.1
777	418382.37	3374690.59	Аналитический метод	0.1
778	418387.53	3374743.72	Аналитический метод	0.1
779	418392.62	3374796.93	Аналитический метод	0.1
780	418397.78	3374850.06	Аналитический метод	0.1
781	418402.93	3374903.26	Аналитический метод	0.1
782	418408.09	3374956.41	Аналитический метод	0.1
783	418413.78	3375013.90	Аналитический метод	0.1
784	418417.74	3375054.87	Аналитический метод	0.1
785	418337.75	3375154.46	Аналитический метод	0.1
742	417670.34	3375928.14	Аналитический метод	0.1
786	440712.83	3428185.53	Аналитический метод	0.1
787	440919.95	3428235.22	Аналитический метод	0.1
788	441192.01	3428301.96	Аналитический метод	0.1
789	441431.13	3428362.17	Аналитический метод	0.1
790	442449.87	3428603.25	Аналитический метод	0.1
791	443531.53	3428860.72	Аналитический метод	0.1
792	444201.22	3429019.37	Аналитический метод	0.1
793	444833.39	3429173.17	Аналитический метод	0.1

1	2	3	4	5
794	445240.39	3429277.34	Аналитический метод	0.1
795	447105.74	3429776.61	Аналитический метод	0.1
796	447105.87	3429776.65	Аналитический метод	0.1
797	447136.95	3429787.39	Аналитический метод	0.1
798	447155.93	3429789.70	Аналитический метод	0.1
799	447156.19	3429789.75	Аналитический метод	0.1
800	447177.31	3429795.26	Аналитический метод	0.1
801	447358.44	3429845.23	Аналитический метод	0.1
802	447484.38	3429878.35	Аналитический метод	0.1
803	447621.53	3429913.36	Аналитический метод	0.1
804	447621.64	3429913.39	Аналитический метод	0.1
805	447773.66	3429961.54	Аналитический метод	0.1
806	447922.65	3430002.01	Аналитический метод	0.1
807	447986.22	3430019.50	Аналитический метод	0.1
808	448012.88	3430025.16	Аналитический метод	0.1
809	448030.05	3430024.21	Аналитический метод	0.1
810	448035.17	3430006.48	Аналитический метод	0.1
811	448111.58	3429780.20	Аналитический метод	0.1
812	448121.15	3429745.15	Аналитический метод	0.1
813	448122.62	3429725.42	Аналитический метод	0.1
814	448123.85	3429696.72	Аналитический метод	0.1
815	448125.47	3429676.89	Аналитический метод	0.1
816	448127.66	3429652.02	Аналитический метод	0.1
817	448130.06	3429626.25	Аналитический метод	0.1
818	448112.69	3429608.63	Аналитический метод	0.1
819	448101.89	3429606.17	Аналитический метод	0.1
820	448101.33	3429605.95	Аналитический метод	0.1
821	448100.60	3429605.22	Аналитический метод	0.1
822	448100.33	3429604.22	Аналитический метод	0.1
823	448100.60	3429603.22	Аналитический метод	0.1
824	448101.33	3429602.49	Аналитический метод	0.1
825	448102.33	3429602.22	Аналитический метод	0.1
826	448102.77	3429602.27	Аналитический метод	0.1
827	448114.14	3429604.86	Аналитический метод	0.1
828	448114.70	3429605.08	Аналитический метод	0.1
829	448115.12	3429605.41	Аналитический метод	0.1
830	448133.56	3429624.10	Аналитический метод	0.1
831	448133.87	3429624.50	Аналитический метод	0.1
832	448134.14	3429625.50	Аналитический метод	0.1
833	448134.13	3429625.69	Аналитический метод	0.1
834	448131.64	3429652.40	Аналитический метод	0.1
835	448129.46	3429677.23	Аналитический метод	0.1
836	448127.85	3429697.01	Аналитический метод	0.1
837	448126.62	3429725.68	Аналитический метод	0.1
838	448125.12	3429745.64	Аналитический метод	0.1
839	448125.06	3429746.02	Аналитический метод	0.1
840	448115.42	3429781.32	Аналитический метод	0.1
841	448115.38	3429781.43	Аналитический метод	0.1
842	448038.97	3430007.72	Аналитический метод	0.1
843	448033.51	3430026.68	Аналитический метод	0.1
844	448033.32	3430027.13	Аналитический метод	0.1
845	448032.59	3430027.86	Аналитический метод	0.1
846	448031.69	3430028.13	Аналитический метод	0.1
847	448012.83	3430029.16	Аналитический метод	0.1

1	2	3	4	5
848	448012.72	3430029.16	Аналитический метод	0.1
849	448012.30	3430029.12	Аналитический метод	0.1
850	447985.32	3430023.40	Аналитический метод	0.1
851	447985.21	3430023.37	Аналитический метод	0.1
852	447921.59	3430005.87	Аналитический метод	0.1
853	447772.50	3429965.36	Аналитический метод	0.1
854	447620.49	3429917.22	Аналитический метод	0.1
855	447483.37	3429882.22	Аналитический метод	0.1
856	447357.39	3429849.09	Аналитический метод	0.1
857	447176.26	3429799.12	Аналитический метод	0.1
858	447155.32	3429793.66	Аналитический метод	0.1
859	447136.26	3429791.35	Аналитический метод	0.1
860	447135.85	3429791.25	Аналитический метод	0.1
861	447104.63	3429780.46	Аналитический метод	0.1
862	445239.36	3429281.21	Аналитический метод	0.1
863	444832.41	3429177.05	Аналитический метод	0.1
864	444200.28	3429023.26	Аналитический метод	0.1
865	443530.61	3428864.61	Аналитический метод	0.1
866	442448.95	3428607.15	Аналитический метод	0.1
867	441430.17	3428366.06	Аналитический метод	0.1
868	441191.04	3428305.84	Аналитический метод	0.1
869	440918.99	3428239.10	Аналитический метод	0.1
870	440710.87	3428189.18	Аналитический метод	0.1
786	440712.83	3428185.53	Аналитический метод	0.1

Часть 2 (МСК – субъект 56, зона 4)

871	411193.17	4176363.92	Аналитический метод	0.1
872	411198.40	4176364.23	Аналитический метод	0.1
873	410554.27	4177039.40	Аналитический метод	0.1
874	410196.68	4177425.12	Аналитический метод	0.1
875	409870.52	4177764.97	Аналитический метод	0.1
876	409447.64	4178203.25	Аналитический метод	0.1
877	408280.21	4179445.30	Аналитический метод	0.1
878	407685.27	4180079.77	Аналитический метод	0.1
879	407686.25	4180089.12	Аналитический метод	0.1
880	407831.26	4179934.31	Аналитический метод	0.1
881	408076.68	4179672.30	Аналитический метод	0.1
882	408101.17	4179646.02	Аналитический метод	0.1
883	408144.40	4179599.64	Аналитический метод	0.1
884	408144.47	4179599.56	Аналитический метод	0.1
885	408167.58	4179575.25	Аналитический метод	0.1
886	408516.41	4179202.83	Аналитический метод	0.1
887	408593.11	4179117.47	Аналитический метод	0.1
888	408593.65	4179116.88	Аналитический метод	0.1
889	409359.23	4178317.57	Аналитический метод	0.1
890	409392.76	4178280.28	Аналитический метод	0.1
891	409393.26	4178279.74	Аналитический метод	0.1
892	409651.44	4178009.22	Аналитический метод	0.1
893	410164.68	4177466.74	Аналитический метод	0.1
894	410381.78	4177235.86	Аналитический метод	0.1
895	410381.95	4177235.68	Аналитический метод	0.1
896	410917.23	4176677.49	Аналитический метод	0.1
897	410917.35	4176677.37	Аналитический метод	0.1
898	410981.42	4176611.45	Аналитический метод	0.1
899	410981.50	4176611.35	Аналитический метод	0.1

1	2	3	4	5
900	411059.94	4176531.46	Аналитический метод	0.1
901	411064.14	4176526.98	Аналитический метод	0.1
902	411106.48	4176482.01	Аналитический метод	0.1
903	411148.93	4176437.05	Аналитический метод	0.1
904	411191.27	4176392.11	Аналитический метод	0.1
905	411216.54	4176365.33	Аналитический метод	0.1
906	411270.47	4176368.58	Аналитический метод	0.1
907	411155.14	4176505.84	Аналитический метод	0.1
908	411154.69	4176506.32	Аналитический метод	0.1
909	411017.24	4176646.34	Аналитический метод	0.1
910	410953.27	4176712.16	Аналитический метод	0.1
911	410418.13	4177270.20	Аналитический метод	0.1
912	410201.08	4177501.02	Аналитический метод	0.1
913	409687.73	4178043.62	Аналитический метод	0.1
914	409687.65	4178043.69	Аналитический метод	0.1
915	409429.69	4178314.00	Аналитический метод	0.1
916	409396.15	4178351.29	Аналитический метод	0.1
917	409395.61	4178351.87	Аналитический метод	0.1
918	408630.04	4179151.18	Аналитический метод	0.1
919	408553.43	4179236.45	Аналитический метод	0.1
920	408553.08	4179236.83	Аналитический метод	0.1
921	407867.75	4179968.51	Аналитический метод	0.1
922	407176.60	4180706.33	Аналитический метод	0.1
923	407175.69	4180707.31	Аналитический метод	0.1
924	407136.51	4180752.24	Аналитический метод	0.1
925	407134.83	4180754.00	Аналитический метод	0.1
926	407132.90	4180755.80	Аналитический метод	0.1
927	407047.58	4180848.94	Аналитический метод	0.1
928	407047.28	4180849.25	Аналитический метод	0.1
929	406377.69	4181554.87	Аналитический метод	0.1
930	406377.56	4181555.02	Аналитический метод	0.1
931	406315.30	4181619.60	Аналитический метод	0.1
932	405764.69	4182266.50	Аналитический метод	0.1
933	405763.14	4182268.16	Аналитический метод	0.1
934	405033.68	4182982.28	Аналитический метод	0.1
935	405029.74	4183034.39	Аналитический метод	0.1
936	405009.07	4183918.32	Аналитический метод	0.1
937	404989.60	4184778.89	Аналитический метод	0.1
938	404975.46	4185586.69	Аналитический метод	0.1
939	404975.46	4185587.00	Аналитический метод	0.1
940	404948.23	4186498.37	Аналитический метод	0.1
941	404937.28	4186923.68	Аналитический метод	0.1
942	404944.18	4187012.28	Аналитический метод	0.1
943	404944.24	4187013.29	Аналитический метод	0.1
944	404950.62	4187186.26	Аналитический метод	0.1
945	404950.62	4187188.20	Аналитический метод	0.1
946	404950.43	4187190.39	Аналитический метод	0.1
947	404909.69	4187505.49	Аналитический метод	0.1
948	404783.30	4188452.68	Аналитический метод	0.1
949	404763.64	4188595.28	Аналитический метод	0.1
950	404763.64	4188604.64	Аналитический метод	0.1
951	404765.78	4188610.24	Аналитический метод	0.1
952	404783.70	4188644.77	Аналитический метод	0.1
953	404786.51	4188656.06	Аналитический метод	0.1

1	2	3	4	5
954	404786.73	4188681.67	Аналитический метод	0.1
955	404786.71	4188682.92	Аналитический метод	0.1
956	404786.67	4188683.67	Аналитический метод	0.1
957	404761.70	4189034.61	Аналитический метод	0.1
958	404761.60	4189035.64	Аналитический метод	0.1
959	404743.70	4189194.69	Аналитический метод	0.1
960	404743.51	4189196.03	Аналитический метод	0.1
961	404735.63	4189242.84	Аналитический метод	0.1
962	404734.79	4189246.32	Аналитический метод	0.1
963	404725.22	4189276.25	Аналитический метод	0.1
964	404722.52	4189282.00	Аналитический метод	0.1
965	404720.61	4189284.62	Аналитический метод	0.1
966	404697.48	4189312.40	Аналитический метод	0.1
967	404694.52	4189315.40	Аналитический метод	0.1
968	404662.80	4189342.50	Аналитический метод	0.1
969	404661.94	4189343.21	Аналитический метод	0.1
970	404651.83	4189351.10	Аналитический метод	0.1
971	404647.61	4189354.81	Аналитический метод	0.1
972	404645.86	4189356.47	Аналитический метод	0.1
973	404643.89	4189358.14	Аналитический метод	0.1
974	404632.48	4189366.89	Аналитический метод	0.1
975	404555.21	4189431.27	Аналитический метод	0.1
976	404554.65	4189431.73	Аналитический метод	0.1
977	404552.13	4189433.71	Аналитический метод	0.1
978	404522.75	4189458.74	Аналитический метод	0.1
979	404483.09	4189497.57	Аналитический метод	0.1
980	404467.09	4189998.47	Аналитический метод	0.1
981	404467.08	4189998.70	Аналитический метод	0.1
982	404466.85	4190001.20	Аналитический метод	0.1
983	404433.31	4190236.55	Аналитический метод	0.1
984	404390.33	4190962.25	Аналитический метод	0.1
985	404386.83	4190973.60	Аналитический метод	0.1
986	404370.55	4191000.86	Аналитический метод	0.1
987	404370.21	4191001.41	Аналитический метод	0.1
988	404368.26	4191004.08	Аналитический метод	0.1
989	404351.17	4191024.50	Аналитический метод	0.1
990	404349.69	4191026.12	Аналитический метод	0.1
991	404310.73	4191065.14	Аналитический метод	0.1
992	404309.95	4191065.89	Аналитический метод	0.1
993	404225.52	4191143.45	Аналитический метод	0.1
994	404224.71	4191144.16	Аналитический метод	0.1
995	403922.30	4191398.79	Аналитический метод	0.1
996	403794.95	4191557.31	Аналитический метод	0.1
997	403575.34	4191865.88	Аналитический метод	0.1
998	403705.64	4192191.77	Аналитический метод	0.1
999	403832.64	4192446.57	Аналитический метод	0.1
1000	403834.66	4192452.25	Аналитический метод	0.1
1001	403834.99	4192453.71	Аналитический метод	0.1
1002	403850.30	4192490.88	Аналитический метод	0.1
1003	403869.17	4192528.17	Аналитический метод	0.1
1004	403869.27	4192528.38	Аналитический метод	0.1
1005	404207.94	4193213.03	Аналитический метод	0.1
1006	404208.31	4193213.83	Аналитический метод	0.1
1007	404240.83	4193285.92	Аналитический метод	0.1

1	2	3	4	5
1008	404718.00	4194241.97	Аналитический метод	0.1
1009	404754.08	4194297.66	Аналитический метод	0.1
1010	405298.58	4194935.71	Аналитический метод	0.1
1011	405530.16	4195179.27	Аналитический метод	0.1
1012	406015.87	4195689.31	Аналитический метод	0.1
1013	406406.62	4196087.78	Аналитический метод	0.1
1014	406617.28	4196275.82	Аналитический метод	0.1
1015	406619.76	4196278.38	Аналитический метод	0.1
1016	407224.88	4196996.99	Аналитический метод	0.1
1017	407367.55	4197146.56	Аналитический метод	0.1
1018	407367.92	4197146.95	Аналитический метод	0.1
1019	408020.69	4197862.21	Аналитический метод	0.1
1020	408238.90	4198096.63	Аналитический метод	0.1
1021	408304.73	4198155.20	Аналитический метод	0.1
1022	408437.59	4198254.67	Аналитический метод	0.1
1023	408501.66	4198296.93	Аналитический метод	0.1
1024	408534.93	4198314.54	Аналитический метод	0.1
1025	408570.09	4198330.89	Аналитический метод	0.1
1026	408572.50	4198331.96	Аналитический метод	0.1
1027	408619.32	4198347.55	Аналитический метод	0.1
1028	408622.79	4198349.03	Аналитический метод	0.1
1029	408624.56	4198349.65	Аналитический метод	0.1
1030	408627.38	4198350.85	Аналитический метод	0.1
1031	408736.83	4198405.45	Аналитический метод	0.1
1032	408739.05	4198406.71	Аналитический метод	0.1
1033	408745.48	4198412.57	Аналитический метод	0.1
1034	408752.15	4198421.23	Аналитический метод	0.1
1035	408754.48	4198424.87	Аналитический метод	0.1
1036	408755.33	4198426.66	Аналитический метод	0.1
1037	408761.42	4198440.93	Аналитический метод	0.1
1038	408762.95	4198445.94	Аналитический метод	0.1
1039	408766.09	4198461.93	Аналитический метод	0.1
1040	408766.54	4198467.76	Аналитический метод	0.1
1041	408766.52	4198468.18	Аналитический метод	0.1
1042	408765.59	4198484.32	Аналитический метод	0.1
1043	408764.96	4198488.62	Аналитический метод	0.1
1044	408757.33	4198521.00	Аналитический метод	0.1
1045	408756.62	4198523.45	Аналитический метод	0.1
1046	408731.83	4198594.91	Аналитический метод	0.1
1047	408731.75	4198595.11	Аналитический метод	0.1
1048	408716.29	4198638.45	Аналитический метод	0.1
1049	408716.16	4198638.78	Аналитический метод	0.1
1050	408646.65	4198825.06	Аналитический метод	0.1
1051	408535.39	4199139.57	Аналитический метод	0.1
1052	408548.51	4199152.36	Аналитический метод	0.1
1053	408589.12	4199191.87	Аналитический метод	0.1
1054	408633.09	4199234.58	Аналитический метод	0.1
1055	408677.85	4199278.06	Аналитический метод	0.1
1056	408722.74	4199321.69	Аналитический метод	0.1
1057	408765.79	4199362.89	Аналитический метод	0.1
1058	408768.70	4199365.37	Аналитический метод	0.1
1059	408771.11	4199352.49	Аналитический метод	0.1
1060	408771.39	4199351.79	Аналитический метод	0.1
1061	408772.15	4199351.09	Аналитический метод	0.1

1	2	3	4	5
1062	408773.16	4199350.86	Аналитический метод	0.1
1063	408774.15	4199351.18	Аналитический метод	0.1
1064	408774.85	4199351.93	Аналитический метод	0.1
1065	408775.07	4199352.94	Аналитический метод	0.1
1066	408775.04	4199353.23	Аналитический метод	0.1
1067	408772.00	4199369.51	Аналитический метод	0.1
1068	408771.72	4199370.20	Аналитический метод	0.1
1069	408770.97	4199370.90	Аналитический метод	0.1
1070	408769.96	4199371.13	Аналитический метод	0.1
1071	408768.97	4199370.82	Аналитический метод	0.1
1072	408768.74	4199370.66	Аналитический метод	0.1
1073	408763.16	4199365.91	Аналитический метод	0.1
1074	408763.07	4199365.83	Аналитический метод	0.1
1075	408719.97	4199324.58	Аналитический метод	0.1
1076	408675.07	4199280.93	Аналитический метод	0.1
1077	408630.31	4199237.45	Аналитический метод	0.1
1078	408586.34	4199194.74	Аналитический метод	0.1
1079	408545.72	4199155.22	Аналитический метод	0.1
1080	408533.92	4199143.73	Аналитический метод	0.1
1081	408257.44	4199925.24	Аналитический метод	0.1
1082	408257.08	4199926.19	Аналитический метод	0.1
1083	408221.79	4200014.42	Аналитический метод	0.1
1084	408150.76	4200218.91	Аналитический метод	0.1
1085	408150.41	4200219.86	Аналитический метод	0.1
1086	408148.76	4200224.03	Аналитический метод	0.1
1087	408130.66	4200272.76	Аналитический метод	0.1
1088	408164.10	4200287.27	Аналитический метод	0.1
1089	408210.53	4200306.62	Аналитический метод	0.1
1090	408257.24	4200326.36	Аналитический метод	0.1
1091	408304.19	4200346.06	Аналитический метод	0.1
1092	408351.57	4200366.20	Аналитический метод	0.1
1093	408398.61	4200386.02	Аналитический метод	0.1
1094	408444.42	4200405.24	Аналитический метод	0.1
1095	408490.91	4200425.05	Аналитический метод	0.1
1096	408537.64	4200444.87	Аналитический метод	0.1
1097	408586.36	4200465.58	Аналитический метод	0.1
1098	408586.65	4200465.73	Аналитический метод	0.1
1099	408587.02	4200466.05	Аналитический метод	0.1
1100	408600.73	4200480.50	Аналитический метод	0.1
1101	408601.05	4200480.94	Аналитический метод	0.1
1102	408601.28	4200481.95	Аналитический метод	0.1
1103	408600.97	4200482.94	Аналитический метод	0.1
1104	408600.21	4200483.64	Аналитический метод	0.1
1105	408599.20	4200483.87	Аналитический метод	0.1
1106	408598.21	4200483.56	Аналитический метод	0.1
1107	408597.83	4200483.24	Аналитический метод	0.1
1108	408585.29	4200470.02	Аналитический метод	0.1
1109	408558.40	4200488.07	Аналитический метод	0.1
1110	408589.88	4200501.93	Аналитический метод	0.1
1111	408590.15	4200502.07	Аналитический метод	0.1
1112	408590.85	4200502.83	Аналитический метод	0.1
1113	408591.08	4200503.83	Аналитический метод	0.1
1114	408590.77	4200504.82	Аналитический метод	0.1
1115	408590.01	4200505.52	Аналитический метод	0.1

1	2	3	4	5
1116	408589.00	4200505.75	Аналитический метод	0.1
1117	408588.27	4200505.58	Аналитический метод	0.1
1118	408553.47	4200490.27	Аналитический метод	0.1
1119	408553.21	4200490.13	Аналитический метод	0.1
1120	408552.51	4200489.37	Аналитический метод	0.1
1121	408552.28	4200488.36	Аналитический метод	0.1
1122	408552.59	4200487.37	Аналитический метод	0.1
1123	408553.16	4200486.78	Аналитический метод	0.1
1124	408580.01	4200468.75	Аналитический метод	0.1
1125	408560.96	4200466.43	Аналитический метод	0.1
1126	408560.13	4200466.13	Аналитический метод	0.1
1127	408559.43	4200465.37	Аналитический метод	0.1
1128	408559.21	4200464.37	Аналитический метод	0.1
1129	408559.52	4200463.38	Аналитический метод	0.1
1130	408560.28	4200462.68	Аналитический метод	0.1
1131	408561.29	4200462.44	Аналитический метод	0.1
1132	408561.44	4200462.46	Аналитический метод	0.1
1133	408571.76	4200463.72	Аналитический метод	0.1
1134	408536.08	4200448.55	Аналитический метод	0.1
1135	408489.34	4200428.73	Аналитический метод	0.1
1136	408442.87	4200408.92	Аналитический метод	0.1
1137	408397.06	4200389.69	Аналитический метод	0.1
1138	408350.01	4200369.88	Аналитический метод	0.1
1139	408302.64	4200349.73	Аналитический метод	0.1
1140	408255.69	4200330.04	Аналитический метод	0.1
1141	408208.99	4200310.30	Аналитический метод	0.1
1142	408162.55	4200290.96	Аналитический метод	0.1
1143	408129.27	4200276.51	Аналитический метод	0.1
1144	408128.80	4200277.78	Аналитический метод	0.1
1145	408001.14	4200631.90	Аналитический метод	0.1
1146	408001.09	4200632.00	Аналитический метод	0.1
1147	407817.80	4201133.65	Аналитический метод	0.1
1148	407659.69	4201573.06	Аналитический метод	0.1
1149	407393.56	4202305.51	Аналитический метод	0.1
1150	407270.71	4202642.70	Аналитический метод	0.1
1151	407104.49	4203454.67	Аналитический метод	0.1
1152	407038.89	4203789.17	Аналитический метод	0.1
1153	407038.86	4203789.29	Аналитический метод	0.1
1154	406873.13	4204611.93	Аналитический метод	0.1
1155	406873.09	4204612.08	Аналитический метод	0.1
1156	406683.21	4205524.80	Аналитический метод	0.1
1157	406683.13	4205525.17	Аналитический метод	0.1
1158	406615.53	4205827.53	Аналитический метод	0.1
1159	406491.55	4206453.08	Аналитический метод	0.1
1160	406382.32	4207027.12	Аналитический метод	0.1
1161	406324.70	4207451.76	Аналитический метод	0.1
1162	406324.32	4207453.87	Аналитический метод	0.1
1163	406197.42	4208019.09	Аналитический метод	0.1
1164	406139.35	4208301.98	Аналитический метод	0.1
1165	405934.02	4209279.67	Аналитический метод	0.1
1166	405846.99	4209717.76	Аналитический метод	0.1
1167	405810.90	4209899.60	Аналитический метод	0.1
1168	405734.22	4210281.97	Аналитический метод	0.1
1169	405563.09	4211241.11	Аналитический метод	0.1

1	2	3	4	5
1170	405562.88	4211242.14	Аналитический метод	0.1
1171	405345.33	4212220.90	Аналитический метод	0.1
1172	405342.04	4212228.85	Аналитический метод	0.1
1173	405340.98	4212230.39	Аналитический метод	0.1
1174	405161.04	4212472.31	Аналитический метод	0.1
1175	405159.40	4212474.31	Аналитический метод	0.1
1176	405017.00	4212629.44	Аналитический метод	0.1
1177	404706.43	4212999.67	Аналитический метод	0.1
1178	404705.83	4213000.35	Аналитический метод	0.1
1179	404538.22	4213185.98	Аналитический метод	0.1
1180	404461.03	4213313.80	Аналитический метод	0.1
1181	404321.07	4213696.18	Аналитический метод	0.1
1182	404293.19	4213777.40	Аналитический метод	0.1
1183	404279.03	4213818.66	Аналитический метод	0.1
1184	404271.38	4213842.66	Аналитический метод	0.1
1185	404271.16	4213843.32	Аналитический метод	0.1
1186	404238.58	4213936.50	Аналитический метод	0.1
1187	404237.54	4213938.65	Аналитический метод	0.1
1188	410270.53	4215967.18	Аналитический метод	0.1
1189	410863.79	4216200.84	Аналитический метод	0.1
1190	411153.38	4216277.44	Аналитический метод	0.1
1191	411153.49	4216277.49	Аналитический метод	0.1
1192	412065.02	4216575.93	Аналитический метод	0.1
1193	412679.05	4216774.81	Аналитический метод	0.1
1194	413123.70	4216932.94	Аналитический метод	0.1
1195	413123.86	4216933.01	Аналитический метод	0.1
1196	413402.69	4217059.97	Аналитический метод	0.1
1197	413779.00	4217190.44	Аналитический метод	0.1
1198	414197.58	4217335.83	Аналитический метод	0.1
1199	414391.05	4217406.50	Аналитический метод	0.1
1200	414440.89	4217421.02	Аналитический метод	0.1
1201	414604.33	4217453.98	Аналитический метод	0.1
1202	415749.64	4217586.28	Аналитический метод	0.1
1203	416899.33	4217728.06	Аналитический метод	0.1
1204	417816.15	4217847.95	Аналитический метод	0.1
1205	418531.73	4217940.51	Аналитический метод	0.1
1206	418711.65	4217943.18	Аналитический метод	0.1
1207	418711.85	4217943.18	Аналитический метод	0.1
1208	419940.58	4218086.83	Аналитический метод	0.1
1209	420847.02	4218196.54	Аналитический метод	0.1
1210	422062.16	4218345.67	Аналитический метод	0.1
1211	422186.84	4218361.27	Аналитический метод	0.1
1212	422187.29	4218360.85	Аналитический метод	0.1
1213	422188.80	4218360.52	Аналитический метод	0.1
1214	422190.28	4218360.98	Аналитический метод	0.1
1215	422191.00	4218361.75	Аналитический метод	0.1
1216	423718.43	4218537.08	Аналитический метод	0.1
1217	424713.16	4218661.21	Аналитический метод	0.1
1218	425278.26	4218725.48	Аналитический метод	0.1
1219	425320.37	4218730.65	Аналитический метод	0.1
1220	425725.19	4218776.93	Аналитический метод	0.1
1221	426756.71	4218905.89	Аналитический метод	0.1
1222	427064.28	4218941.27	Аналитический метод	0.1
1223	427782.62	4219031.40	Аналитический метод	0.1

1	2	3	4	5
1224	428130.42	4219074.75	Аналитический метод	0.1
1225	428288.67	4219100.89	Аналитический метод	0.1
1226	428288.91	4219100.95	Аналитический метод	0.1
1227	428461.85	4219151.38	Аналитический метод	0.1
1228	428478.76	4219156.22	Аналитический метод	0.1
1229	428478.87	4219156.25	Аналитический метод	0.1
1230	428479.02	4219156.30	Аналитический метод	0.1
1231	428647.92	4219213.00	Аналитический метод	0.1
1232	428765.48	4219237.62	Аналитический метод	0.1
1233	428951.78	4219268.97	Аналитический метод	0.1
1234	429101.37	4219286.06	Аналитический метод	0.1
1235	429101.53	4219286.09	Аналитический метод	0.1
1236	429272.86	4219320.33	Аналитический метод	0.1
1237	429617.39	4219367.67	Аналитический метод	0.1
1238	429617.51	4219367.69	Аналитический метод	0.1
1239	430672.99	4219576.48	Аналитический метод	0.1
1240	431387.49	4219703.55	Аналитический метод	0.1
1241	431944.56	4219797.33	Аналитический метод	0.1
1242	432297.55	4219857.73	Аналитический метод	0.1
1243	432612.66	4219917.33	Аналитический метод	0.1
1244	433472.38	4220084.94	Аналитический метод	0.1
1245	433616.55	4220112.70	Аналитический метод	0.1
1246	434553.57	4220296.13	Аналитический метод	0.1
1247	435589.28	4220498.72	Аналитический метод	0.1
1248	437139.47	4220805.06	Аналитический метод	0.1
1249	437139.62	4220805.11	Аналитический метод	0.1
1250	437545.57	4220917.84	Аналитический метод	0.1
1251	438470.67	4221187.55	Аналитический метод	0.1
1252	439471.43	4221476.47	Аналитический метод	0.1
1253	439688.67	4221538.13	Аналитический метод	0.1
1254	439686.56	4221541.70	Аналитический метод	0.1
1255	439470.33	4221480.32	Аналитический метод	0.1
1256	438469.56	4221191.39	Аналитический метод	0.1
1257	437544.48	4220921.69	Аналитический метод	0.1
1258	437138.62	4220808.98	Аналитический метод	0.1
1259	435588.52	4220502.66	Аналитический метод	0.1
1260	434552.81	4220300.06	Аналитический метод	0.1
1261	433615.78	4220116.62	Аналитический метод	0.1
1262	433471.62	4220088.87	Аналитический метод	0.1
1263	432611.91	4219921.26	Аналитический метод	0.1
1264	432296.86	4219861.65	Аналитический метод	0.1
1265	431943.90	4219801.29	Аналитический метод	0.1
1266	431386.82	4219707.49	Аналитический метод	0.1
1267	430672.27	4219580.42	Аналитический метод	0.1
1268	429616.78	4219371.63	Аналитический метод	0.1
1269	429272.25	4219324.29	Аналитический метод	0.1
1270	429272.14	4219324.26	Аналитический метод	0.1
1271	429100.82	4219290.03	Аналитический метод	0.1
1272	428951.17	4219272.91	Аналитический метод	0.1
1273	428764.77	4219241.56	Аналитический метод	0.1
1274	428646.99	4219216.89	Аналитический метод	0.1
1275	428646.76	4219216.83	Аналитический метод	0.1
1276	428477.82	4219160.11	Аналитический метод	0.1
1277	428460.74	4219155.23	Аналитический метод	0.1

1	2	3	4	5
1278	428287.91	4219104.82	Аналитический метод	0.1
1279	428129.87	4219078.71	Аналитический метод	0.1
1280	427782.12	4219035.37	Аналитический метод	0.1
1281	427063.81	4218945.25	Аналитический метод	0.1
1282	426756.24	4218909.87	Аналитический метод	0.1
1283	425724.71	4218780.91	Аналитический метод	0.1
1284	425319.91	4218734.63	Аналитический метод	0.1
1285	425277.81	4218729.46	Аналитический метод	0.1
1286	424712.71	4218665.19	Аналитический метод	0.1
1287	423717.95	4218541.06	Аналитический метод	0.1
1288	422190.54	4218365.74	Аналитический метод	0.1
1289	422190.07	4218366.17	Аналитический метод	0.1
1290	422188.55	4218366.51	Аналитический метод	0.1
1291	422187.07	4218366.05	Аналитический метод	0.1
1292	422186.32	4218365.23	Аналитический метод	0.1
1293	422061.68	4218349.64	Аналитический метод	0.1
1294	420846.54	4218200.51	Аналитический метод	0.1
1295	419940.11	4218090.81	Аналитический метод	0.1
1296	418711.49	4217947.17	Аналитический метод	0.1
1297	418531.55	4217944.51	Аналитический метод	0.1
1298	418531.33	4217944.50	Аналитический метод	0.1
1299	417815.63	4217851.91	Аналитический метод	0.1
1300	416898.84	4217732.03	Аналитический метод	0.1
1301	415749.16	4217590.25	Аналитический метод	0.1
1302	414603.79	4217457.94	Аналитический метод	0.1
1303	414603.63	4217457.90	Аналитический метод	0.1
1304	414440.02	4217424.92	Аналитический метод	0.1
1305	414439.85	4217424.88	Аналитический метод	0.1
1306	414389.87	4217410.31	Аналитический метод	0.1
1307	414389.74	4217410.28	Аналитический метод	0.1
1308	414196.26	4217339.61	Аналитический метод	0.1
1309	413777.69	4217194.22	Аналитический метод	0.1
1310	413401.29	4217063.72	Аналитический метод	0.1
1311	413401.12	4217063.65	Аналитический метод	0.1
1312	413122.28	4216936.68	Аналитический метод	0.1
1313	412677.79	4216778.61	Аналитический метод	0.1
1314	412063.78	4216579.73	Аналитический метод	0.1
1315	411152.30	4216281.30	Аналитический метод	0.1
1316	410862.65	4216204.68	Аналитический метод	0.1
1317	410862.42	4216204.61	Аналитический метод	0.1
1318	410269.11	4215970.93	Аналитический метод	0.1
1319	404235.50	4213942.18	Аналитический метод	0.1
1320	404226.58	4213950.39	Аналитический метод	0.1
1321	404213.96	4213953.23	Аналитический метод	0.1
1322	404201.60	4213949.37	Аналитический метод	0.1
1323	404192.84	4213939.85	Аналитический метод	0.1
1324	404190.20	4213928.09	Аналитический метод	0.1
1325	404099.03	4213903.24	Аналитический метод	0.1
1326	404098.88	4213903.19	Аналитический метод	0.1
1327	404098.58	4213903.07	Аналитический метод	0.1
1328	404098.30	4213903.05	Аналитический метод	0.1
1329	404098.09	4213903.01	Аналитический метод	0.1
1330	403811.47	4213836.48	Аналитический метод	0.1
1331	403811.28	4213836.43	Аналитический метод	0.1

1	2	3	4	5
1332	400872.96	4212844.86	Аналитический метод	0.1
1333	400350.63	4212670.45	Аналитический метод	0.1
1334	398150.96	4211924.15	Аналитический метод	0.1
1335	397726.04	4211779.15	Аналитический метод	0.1
1336	397725.81	4211779.06	Аналитический метод	0.1
1337	397509.27	4211674.37	Аналитический метод	0.1
1338	397122.87	4211556.03	Аналитический метод	0.1
1339	396933.59	4211492.90	Аналитический метод	0.1
1340	396933.15	4211492.69	Аналитический метод	0.1
1341	396932.45	4211491.93	Аналитический метод	0.1
1342	396932.23	4211490.92	Аналитический метод	0.1
1343	396932.29	4211490.46	Аналитический метод	0.1
1344	396938.33	4211468.93	Аналитический метод	0.1
1345	396929.90	4211490.87	Аналитический метод	0.1
1346	396929.72	4211491.21	Аналитический метод	0.1
1347	396928.96	4211491.92	Аналитический метод	0.1
1348	396927.95	4211492.15	Аналитический метод	0.1
1349	396927.37	4211492.03	Аналитический метод	0.1
1350	396041.09	4211175.61	Аналитический метод	0.1
1351	394365.06	4210631.75	Аналитический метод	0.1
1352	394079.11	4210540.53	Аналитический метод	0.1
1353	393055.35	4210199.86	Аналитический метод	0.1
1354	392203.72	4209921.66	Аналитический метод	0.1
1355	391078.93	4209553.80	Аналитический метод	0.1
1356	390260.67	4209276.87	Аналитический метод	0.1
1357	389970.86	4209177.93	Аналитический метод	0.1
1358	389355.16	4208946.75	Аналитический метод	0.1
1359	388207.48	4208558.82	Аналитический метод	0.1
1360	388207.05	4208558.61	Аналитический метод	0.1
1361	388206.34	4208557.85	Аналитический метод	0.1
1362	388206.11	4208556.84	Аналитический метод	0.1
1363	388206.18	4208556.40	Аналитический метод	0.1
1364	388226.96	4208479.79	Аналитический метод	0.1
1365	388227.20	4208479.25	Аналитический метод	0.1
1366	388227.96	4208478.54	Аналитический метод	0.1
1367	388228.97	4208478.32	Аналитический метод	0.1
1368	388229.96	4208478.63	Аналитический метод	0.1
1369	388230.65	4208479.39	Аналитический метод	0.1
1370	388230.88	4208480.40	Аналитический метод	0.1
1371	388230.82	4208480.84	Аналитический метод	0.1
1372	388210.54	4208555.63	Аналитический метод	0.1
1373	389356.46	4208942.95	Аналитический метод	0.1
1374	389972.18	4209174.16	Аналитический метод	0.1
1375	390261.96	4209273.08	Аналитический метод	0.1
1376	391080.17	4209550.01	Аналитический метод	0.1
1377	392204.96	4209917.85	Аналитический метод	0.1
1378	393056.60	4210196.05	Аналитический метод	0.1
1379	394080.33	4210536.72	Аналитический метод	0.1
1380	394366.27	4210627.94	Аналитический метод	0.1
1381	396042.36	4211171.82	Аналитический метод	0.1
1382	396926.87	4211487.61	Аналитический метод	0.1
1383	396949.89	4211427.73	Аналитический метод	0.1
1384	396950.07	4211427.37	Аналитический метод	0.1
1385	396950.83	4211426.67	Аналитический метод	0.1

1	2	3	4	5
1386	396951.84	4211426.44	Аналитический метод	0.1
1387	396952.82	4211426.75	Аналитический метод	0.1
1388	396953.52	4211427.51	Аналитический метод	0.1
1389	396953.75	4211428.53	Аналитический метод	0.1
1390	396953.68	4211428.98	Аналитический метод	0.1
1391	396936.66	4211489.71	Аналитический метод	0.1
1392	397124.07	4211552.20	Аналитический метод	0.1
1393	397510.60	4211670.59	Аналитический метод	0.1
1394	397510.89	4211670.71	Аналитический метод	0.1
1395	397727.44	4211775.41	Аналитический метод	0.1
1396	398152.25	4211920.35	Аналитический метод	0.1
1397	400351.91	4212666.65	Аналитический метод	0.1
1398	400874.24	4212841.07	Аналитический метод	0.1
1399	403812.47	4213832.61	Аналитический метод	0.1
1400	404097.54	4213898.77	Аналитический метод	0.1
1401	404097.98	4213896.94	Аналитический метод	0.1
1402	404098.02	4213896.77	Аналитический метод	0.1
1403	404126.70	4213811.63	Аналитический метод	0.1
1404	404136.16	4213783.54	Аналитический метод	0.1
1405	404136.36	4213783.10	Аналитический метод	0.1
1406	404137.12	4213782.40	Аналитический метод	0.1
1407	404137.50	4213782.25	Аналитический метод	0.1
1408	404180.97	4213769.84	Аналитический метод	0.1
1409	404332.17	4213519.45	Аналитический метод	0.1
1410	404347.38	4213477.61	Аналитический метод	0.1
1411	404310.68	4213464.54	Аналитический метод	0.1
1412	404264.50	4213448.46	Аналитический метод	0.1
1413	404216.19	4213432.28	Аналитический метод	0.1
1414	404168.56	4213416.83	Аналитический метод	0.1
1415	404118.26	4213401.29	Аналитический метод	0.1
1416	404118.08	4213401.23	Аналитический метод	0.1
1417	404114.29	4213399.66	Аналитический метод	0.1
1418	404104.92	4213431.24	Аналитический метод	0.1
1419	404104.69	4213431.74	Аналитический метод	0.1
1420	404103.93	4213432.44	Аналитический метод	0.1
1421	404102.92	4213432.67	Аналитический метод	0.1
1422	404101.94	4213432.36	Аналитический метод	0.1
1423	404101.24	4213431.60	Аналитический метод	0.1
1424	404101.01	4213430.60	Аналитический метод	0.1
1425	404101.09	4213430.11	Аналитический метод	0.1
1426	404119.21	4213369.07	Аналитический метод	0.1
1427	404119.44	4213368.57	Аналитический метод	0.1
1428	404120.20	4213367.87	Аналитический метод	0.1
1429	404121.21	4213367.65	Аналитический метод	0.1
1430	404121.71	4213367.72	Аналитический метод	0.1
1431	404151.87	4213376.77	Аналитический метод	0.1
1432	404152.36	4213377.00	Аналитический метод	0.1
1433	404153.06	4213377.76	Аналитический метод	0.1
1434	404153.29	4213378.77	Аналитический метод	0.1
1435	404152.98	4213379.76	Аналитический метод	0.1
1436	404152.22	4213380.46	Аналитический метод	0.1
1437	404151.21	4213380.68	Аналитический метод	0.1
1438	404150.71	4213380.61	Аналитический метод	0.1
1439	404122.48	4213372.12	Аналитический метод	0.1

1	2	3	4	5
1440	404115.44	4213395.81	Аналитический метод	0.1
1441	404119.53	4213397.50	Аналитический метод	0.1
1442	404169.76	4213413.02	Аналитический метод	0.1
1443	404217.44	4213428.48	Аналитический метод	0.1
1444	404265.79	4213444.67	Аналитический метод	0.1
1445	404312.00	4213460.77	Аналитический метод	0.1
1446	404348.75	4213473.86	Аналитический метод	0.1
1447	404366.05	4213426.22	Аналитический метод	0.1
1448	404384.09	4213376.74	Аналитический метод	0.1
1449	404402.05	4213327.30	Аналитический метод	0.1
1450	404420.08	4213277.83	Аналитический метод	0.1
1451	404438.02	4213228.49	Аналитический метод	0.1
1452	404456.77	4213176.06	Аналитический метод	0.1
1453	404457.74	4213174.08	Аналитический метод	0.1
1454	404458.79	4213172.71	Аналитический метод	0.1
1455	404502.21	4213125.01	Аналитический метод	0.1
1456	404543.79	4213078.74	Аналитический метод	0.1
1457	404585.44	4213032.50	Аналитический метод	0.1
1458	404627.00	4212986.27	Аналитический метод	0.1
1459	404668.58	4212939.97	Аналитический метод	0.1
1460	404710.11	4212893.72	Аналитический метод	0.1
1461	404751.71	4212847.43	Аналитический метод	0.1
1462	404793.30	4212801.18	Аналитический метод	0.1
1463	404834.88	4212754.95	Аналитический метод	0.1
1464	404876.52	4212708.56	Аналитический метод	0.1
1465	404917.99	4212662.32	Аналитический метод	0.1
1466	404959.59	4212616.03	Аналитический метод	0.1
1467	405001.20	4212569.79	Аналитический метод	0.1
1468	405028.92	4212538.61	Аналитический метод	0.1
1469	405060.05	4212493.51	Аналитический метод	0.1
1470	405093.25	4212444.99	Аналитический метод	0.1
1471	405126.58	4212396.47	Аналитический метод	0.1
1472	405159.84	4212347.86	Аналитический метод	0.1
1473	405193.06	4212299.33	Аналитический метод	0.1
1474	405226.38	4212250.79	Аналитический метод	0.1
1475	405259.59	4212202.30	Аналитический метод	0.1
1476	405291.81	4212155.41	Аналитический метод	0.1
1477	405304.61	4212095.29	Аналитический метод	0.1
1478	405317.83	4212033.17	Аналитический метод	0.1
1479	405331.18	4211971.10	Аналитический метод	0.1
1480	405344.43	4211909.05	Аналитический метод	0.1
1481	405357.71	4211846.92	Аналитический метод	0.1
1482	405371.03	4211784.86	Аналитический метод	0.1
1483	405384.28	4211722.85	Аналитический метод	0.1
1484	405397.52	4211660.70	Аналитический метод	0.1
1485	405410.85	4211598.69	Аналитический метод	0.1
1486	405424.07	4211536.63	Аналитический метод	0.1
1487	405437.33	4211474.46	Аналитический метод	0.1
1488	405450.56	4211412.44	Аналитический метод	0.1
1489	405463.89	4211350.37	Аналитический метод	0.1
1490	405477.13	4211288.27	Аналитический метод	0.1
1491	405490.36	4211226.21	Аналитический метод	0.1
1492	405503.70	4211164.14	Аналитический метод	0.1
1493	405516.92	4211102.05	Аналитический метод	0.1

1	2	3	4	5
1494	405530.13	4211040.16	Аналитический метод	0.1
1495	405541.18	4210976.10	Аналитический метод	0.1
1496	405552.31	4210911.73	Аналитический метод	0.1
1497	405563.40	4210847.48	Аналитический метод	0.1
1498	405574.43	4210783.15	Аналитический метод	0.1
1499	405585.60	4210718.88	Аналитический метод	0.1
1500	405596.64	4210654.48	Аналитический метод	0.1
1501	405607.71	4210590.21	Аналитический метод	0.1
1502	405618.78	4210525.86	Аналитический метод	0.1
1503	405629.95	4210461.50	Аналитический метод	0.1
1504	405640.98	4210397.25	Аналитический метод	0.1
1505	405641.04	4210396.96	Аналитический метод	0.1
1506	405653.97	4210333.15	Аналитический метод	0.1
1507	405666.94	4210269.40	Аналитический метод	0.1
1508	405679.87	4210205.65	Аналитический метод	0.1
1509	405692.78	4210141.92	Аналитический метод	0.1
1510	405706.50	4210076.50	Аналитический метод	0.1
1511	405718.54	4210014.35	Аналитический метод	0.1
1512	405731.46	4209950.60	Аналитический метод	0.1
1513	405744.39	4209886.85	Аналитический метод	0.1
1514	405757.36	4209823.04	Аналитический метод	0.1
1515	405770.28	4209759.29	Аналитический метод	0.1
1516	405783.21	4209695.54	Аналитический метод	0.1
1517	405796.13	4209631.80	Аналитический метод	0.1
1518	405809.04	4209568.13	Аналитический метод	0.1
1519	405821.23	4209502.68	Аналитический метод	0.1
1520	405833.49	4209437.18	Аналитический метод	0.1
1521	405845.69	4209371.68	Аналитический метод	0.1
1522	405857.92	4209306.17	Аналитический метод	0.1
1523	405870.17	4209240.67	Аналитический метод	0.1
1524	405882.38	4209175.15	Аналитический метод	0.1
1525	405894.60	4209109.65	Аналитический метод	0.1
1526	405906.87	4209044.12	Аналитический метод	0.1
1527	405919.17	4208978.62	Аналитический метод	0.1
1528	405931.38	4208913.12	Аналитический метод	0.1
1529	405931.45	4208912.81	Аналитический метод	0.1
1530	405945.60	4208848.73	Аналитический метод	0.1
1531	405959.87	4208784.63	Аналитический метод	0.1
1532	405974.02	4208720.54	Аналитический метод	0.1
1533	405988.29	4208656.46	Аналитический метод	0.1
1534	406002.45	4208592.38	Аналитический метод	0.1
1535	406016.64	4208528.25	Аналитический метод	0.1
1536	406030.81	4208464.16	Аналитический метод	0.1
1537	406045.06	4208400.07	Аналитический метод	0.1
1538	406059.21	4208335.99	Аналитический метод	0.1
1539	406073.37	4208271.90	Аналитический метод	0.1
1540	406087.64	4208207.81	Аналитический метод	0.1
1541	406101.78	4208143.68	Аналитический метод	0.1
1542	406116.05	4208079.59	Аналитический метод	0.1
1543	406130.18	4208015.52	Аналитический метод	0.1
1544	406144.41	4207951.42	Аналитический метод	0.1
1545	406158.55	4207887.34	Аналитический метод	0.1
1546	406172.81	4207823.25	Аналитический метод	0.1
1547	406186.97	4207759.12	Аналитический метод	0.1

1	2	3	4	5
1548	406201.24	4207695.02	Аналитический метод	0.1
1549	406215.39	4207630.95	Аналитический метод	0.1
1550	406229.65	4207566.86	Аналитический метод	0.1
1551	406243.80	4207502.78	Аналитический метод	0.1
1552	406257.99	4207438.49	Аналитический метод	0.1
1553	406270.25	4207372.49	Аналитический метод	0.1
1554	406282.51	4207306.00	Аналитический метод	0.1
1555	406287.09	4207281.15	Аналитический метод	0.1
1556	406312.92	4207027.96	Аналитический метод	0.1
1557	406313.23	4207027.09	Аналитический метод	0.1
1558	406313.99	4207026.39	Аналитический метод	0.1
1559	406314.16	4207026.31	Аналитический метод	0.1
1560	406317.89	4207024.81	Аналитический метод	0.1
1561	406317.39	4207024.58	Аналитический метод	0.1
1562	406316.69	4207023.82	Аналитический метод	0.1
1563	406316.46	4207022.81	Аналитический метод	0.1
1564	406317.15	4207005.15	Аналитический метод	0.1
1565	406317.18	4207004.84	Аналитический метод	0.1
1566	406443.09	4206344.11	Аналитический метод	0.1
1567	406470.60	4206201.80	Аналитический метод	0.1
1568	406667.64	4205280.73	Аналитический метод	0.1
1569	406898.07	4204173.09	Аналитический метод	0.1
1570	407102.02	4203153.77	Аналитический метод	0.1
1571	407190.18	4202668.86	Аналитический метод	0.1
1572	407190.26	4202668.54	Аналитический метод	0.1
1573	407312.05	4202334.68	Аналитический метод	0.1
1574	407616.92	4201498.51	Аналитический метод	0.1
1575	407836.31	4200897.42	Аналитический метод	0.1
1576	407976.86	4200508.67	Аналитический метод	0.1
1577	408095.28	4200183.07	Аналитический метод	0.1
1578	408309.26	4199580.37	Аналитический метод	0.1
1579	408639.64	4198623.70	Аналитический метод	0.1
1580	408558.30	4198532.75	Аналитический метод	0.1
1581	408545.93	4198518.91	Аналитический метод	0.1
1582	406577.52	4196401.41	Аналитический метод	0.1
1583	406566.98	4196400.89	Аналитический метод	0.1
1584	406566.37	4196401.46	Аналитический метод	0.1
1585	406564.85	4196401.79	Аналитический метод	0.1
1586	406563.37	4196401.33	Аналитический метод	0.1
1587	406562.31	4196400.19	Аналитический метод	0.1
1588	406561.98	4196398.68	Аналитический метод	0.1
1589	406562.44	4196397.19	Аналитический метод	0.1
1590	406563.38	4196396.32	Аналитический метод	0.1
1591	406568.61	4196366.45	Аналитический метод	0.1
1592	406549.91	4196345.73	Аналитический метод	0.1
1593	406509.59	4196301.20	Аналитический метод	0.1
1594	406469.38	4196256.71	Аналитический метод	0.1
1595	406438.44	4196222.83	Аналитический метод	0.1
1596	406386.55	4196168.91	Аналитический метод	0.1
1597	406386.41	4196168.76	Аналитический метод	0.1
1598	406346.39	4196125.39	Аналитический метод	0.1
1599	406303.72	4196083.03	Аналитический метод	0.1
1600	406260.93	4196040.52	Аналитический метод	0.1
1601	406218.13	4195997.90	Аналитический метод	0.1

1	2	3	4	5
1602	406175.32	4195955.42	Аналитический метод	0.1
1603	406132.52	4195912.83	Аналитический метод	0.1
1604	406089.72	4195870.33	Аналитический метод	0.1
1605	406046.90	4195827.69	Аналитический метод	0.1
1606	406004.34	4195785.34	Аналитический метод	0.1
1607	405961.06	4195745.66	Аналитический метод	0.1
1608	405960.26	4195744.84	Аналитический метод	0.1
1609	405919.46	4195697.77	Аналитический метод	0.1
1610	405878.11	4195653.44	Аналитический метод	0.1
1611	405836.53	4195608.88	Аналитический метод	0.1
1612	405794.98	4195564.46	Аналитический метод	0.1
1613	405753.51	4195519.90	Аналитический метод	0.1
1614	405711.66	4195475.23	Аналитический метод	0.1
1615	405669.67	4195430.60	Аналитический метод	0.1
1616	405627.74	4195385.91	Аналитический метод	0.1
1617	405585.76	4195341.22	Аналитический метод	0.1
1618	405543.88	4195296.48	Аналитический метод	0.1
1619	405501.90	4195251.79	Аналитический метод	0.1
1620	405460.03	4195207.16	Аналитический метод	0.1
1621	405418.01	4195162.47	Аналитический метод	0.1
1622	405376.01	4195117.78	Аналитический метод	0.1
1623	405334.14	4195073.02	Аналитический метод	0.1
1624	405292.17	4195028.35	Аналитический метод	0.1
1625	405250.24	4194983.72	Аналитический метод	0.1
1626	405208.24	4194939.03	Аналитический метод	0.1
1627	405166.36	4194894.34	Аналитический метод	0.1
1628	405124.38	4194849.69	Аналитический метод	0.1
1629	405082.49	4194804.90	Аналитический метод	0.1
1630	405040.48	4194760.22	Аналитический метод	0.1
1631	404998.58	4194715.58	Аналитический метод	0.1
1632	404956.62	4194670.89	Аналитический метод	0.1
1633	404914.65	4194626.24	Аналитический метод	0.1
1634	404872.77	4194581.45	Аналитический метод	0.1
1635	404830.75	4194536.78	Аналитический метод	0.1
1636	404788.85	4194492.14	Аналитический метод	0.1
1637	404787.86	4194490.90	Аналитический метод	0.1
1638	404760.85	4194450.86	Аналитический метод	0.1
1639	404760.62	4194450.49	Аналитический метод	0.1
1640	404734.96	4194408.64	Аналитический метод	0.1
1641	404697.10	4194358.83	Аналитический метод	0.1
1642	404696.34	4194357.68	Аналитический метод	0.1
1643	404671.70	4194313.85	Аналитический метод	0.1
1644	404647.08	4194269.96	Аналитический метод	0.1
1645	404622.49	4194226.14	Аналитический метод	0.1
1646	404597.86	4194182.25	Аналитический метод	0.1
1647	404573.23	4194138.31	Аналитический метод	0.1
1648	404548.74	4194094.48	Аналитический метод	0.1
1649	404524.13	4194050.62	Аналитический метод	0.1
1650	404498.98	4194006.19	Аналитический метод	0.1
1651	404498.82	4194005.91	Аналитический метод	0.1
1652	404498.62	4194005.49	Аналитический метод	0.1
1653	404477.92	4193961.21	Аналитический метод	0.1
1654	404456.80	4193916.29	Аналитический метод	0.1
1655	404435.50	4193871.48	Аналитический метод	0.1

1	2	3	4	5
1656	404414.35	4193826.55	Аналитический метод	0.1
1657	404393.23	4193781.71	Аналитический метод	0.1
1658	404371.95	4193736.81	Аналитический метод	0.1
1659	404350.81	4193691.99	Аналитический метод	0.1
1660	404329.57	4193647.14	Аналитический метод	0.1
1661	404308.39	4193602.21	Аналитический метод	0.1
1662	404287.15	4193557.42	Аналитический метод	0.1
1663	404266.01	4193512.46	Аналитический метод	0.1
1664	404244.76	4193467.66	Аналитический метод	0.1
1665	404223.57	4193422.73	Аналитический метод	0.1
1666	404202.44	4193377.87	Аналитический метод	0.1
1667	404181.21	4193332.97	Аналитический метод	0.1
1668	404160.00	4193288.11	Аналитический метод	0.1
1669	404138.77	4193243.20	Аналитический метод	0.1
1670	404117.63	4193198.40	Аналитический метод	0.1
1671	404096.35	4193153.42	Аналитический метод	0.1
1672	404075.21	4193108.63	Аналитический метод	0.1
1673	404053.97	4193063.71	Аналитический метод	0.1
1674	404032.78	4193018.86	Аналитический метод	0.1
1675	404011.55	4192973.96	Аналитический метод	0.1
1676	403990.66	4192930.14	Аналитический метод	0.1
1677	403973.37	4192893.37	Аналитический метод	0.1
1678	403952.99	4192931.63	Аналитический метод	0.1
1679	403924.88	4192986.46	Аналитический метод	0.1
1680	403898.91	4193036.62	Аналитический метод	0.1
1681	403871.33	4193089.34	Аналитический метод	0.1
1682	403871.24	4193089.48	Аналитический метод	0.1
1683	403870.79	4193089.99	Аналитический метод	0.1
1684	403824.27	4193126.61	Аналитический метод	0.1
1685	403836.82	4193126.61	Аналитический метод	0.1
1686	403837.89	4193126.92	Аналитический метод	0.1
1687	403838.59	4193127.68	Аналитический метод	0.1
1688	403838.82	4193128.69	Аналитический метод	0.1
1689	403838.51	4193129.67	Аналитический метод	0.1
1690	403837.75	4193130.38	Аналитический метод	0.1
1691	403836.82	4193130.61	Аналитический метод	0.1
1692	403819.18	4193130.61	Аналитический метод	0.1
1693	403813.67	4193134.81	Аналитический метод	0.1
1694	403813.38	4193134.98	Аналитический метод	0.1
1695	403812.37	4193135.21	Аналитический метод	0.1
1696	403811.38	4193134.90	Аналитический метод	0.1
1697	403810.69	4193134.14	Аналитический метод	0.1
1698	403810.46	4193133.13	Аналитический метод	0.1
1699	403810.77	4193132.14	Аналитический метод	0.1
1700	403811.24	4193131.62	Аналитический метод	0.1
1701	403817.29	4193127.02	Аналитический метод	0.1
1702	403867.98	4193087.11	Аналитический метод	0.1
1703	403895.36	4193034.78	Аналитический метод	0.1
1704	403921.32	4192984.63	Аналитический метод	0.1
1705	403949.43	4192929.79	Аналитический метод	0.1
1706	403971.24	4192888.85	Аналитический метод	0.1
1707	403969.15	4192884.39	Аналитический метод	0.1
1708	403948.94	4192842.59	Аналитический метод	0.1
1709	403927.98	4192798.66	Аналитический метод	0.1

1	2	3	4	5
1710	403907.11	4192754.82	Аналитический метод	0.1
1711	403886.21	4192711.06	Аналитический метод	0.1
1712	403865.26	4192667.21	Аналитический метод	0.1
1713	403844.38	4192623.38	Аналитический метод	0.1
1714	403823.48	4192579.50	Аналитический метод	0.1
1715	403802.63	4192535.66	Аналитический метод	0.1
1716	403793.48	4192516.45	Аналитический метод	0.1
1717	403775.52	4192515.84	Аналитический метод	0.1
1718	403774.87	4192516.43	Аналитический метод	0.1
1719	403773.36	4192516.77	Аналитический метод	0.1
1720	403771.88	4192516.31	Аналитический метод	0.1
1721	403770.82	4192515.17	Аналитический метод	0.1
1722	403770.48	4192513.65	Аналитический метод	0.1
1723	403770.94	4192512.17	Аналитический метод	0.1
1724	403772.09	4192511.12	Аналитический метод	0.1
1725	403773.60	4192510.78	Аналитический метод	0.1
1726	403785.36	4192499.42	Аналитический метод	0.1
1727	403778.44	4192484.89	Аналитический метод	0.1
1728	403760.83	4192448.07	Аналитический метод	0.1
1729	403739.93	4192404.18	Аналитический метод	0.1
1730	403719.03	4192360.36	Аналитический метод	0.1
1731	403698.10	4192316.57	Аналитический метод	0.1
1732	403677.19	4192272.73	Аналитический метод	0.1
1733	403656.25	4192228.91	Аналитический метод	0.1
1734	403635.35	4192185.02	Аналитический метод	0.1
1735	403614.57	4192141.19	Аналитический метод	0.1
1736	403593.61	4192097.42	Аналитический метод	0.1
1737	403572.73	4192053.58	Аналитический метод	0.1
1738	403551.79	4192009.69	Аналитический метод	0.1
1739	403530.90	4191965.87	Аналитический метод	0.1
1740	403510.07	4191922.22	Аналитический метод	0.1
1741	403489.30	4191881.68	Аналитический метод	0.1
1742	403488.21	4191876.72	Аналитический метод	0.1
1743	403489.65	4191871.95	Аналитический метод	0.1
1744	403516.88	4191826.95	Аналитический метод	0.1
1745	403516.98	4191826.77	Аналитический метод	0.1
1746	403517.05	4191826.68	Аналитический метод	0.1
1747	403544.27	4191784.79	Аналитический метод	0.1
1748	403571.52	4191742.95	Аналитический метод	0.1
1749	403571.68	4191742.72	Аналитический метод	0.1
1750	403599.74	4191702.15	Аналитический метод	0.1
1751	403599.98	4191701.82	Аналитический метод	0.1
1752	403630.28	4191661.67	Аналитический метод	0.1
1753	403630.43	4191661.46	Аналитический метод	0.1
1754	403661.41	4191622.61	Аналитический метод	0.1
1755	403692.23	4191583.96	Аналитический метод	0.1
1756	403721.32	4191543.80	Аналитический метод	0.1
1757	403721.44	4191543.63	Аналитический метод	0.1
1758	403751.61	4191503.88	Аналитический метод	0.1
1759	403782.40	4191463.72	Аналитический метод	0.1
1760	403812.34	4191424.19	Аналитический метод	0.1
1761	403843.58	4191383.25	Аналитический метод	0.1
1762	403879.42	4191336.83	Аналитический метод	0.1
1763	403881.64	4191334.72	Аналитический метод	0.1

1	2	3	4	5
1764	403913.31	4191312.73	Аналитический метод	0.1
1765	403950.63	4191282.68	Аналитический метод	0.1
1766	403987.70	4191252.79	Аналитический метод	0.1
1767	404023.41	4191220.77	Аналитический метод	0.1
1768	404059.30	4191188.69	Аналитический метод	0.1
1769	404095.37	4191156.54	Аналитический метод	0.1
1770	404131.27	4191124.51	Аналитический метод	0.1
1771	404167.17	4191092.31	Аналитический метод	0.1
1772	404203.07	4191060.16	Аналитический метод	0.1
1773	404239.04	4191028.10	Аналитический метод	0.1
1774	404275.01	4190996.00	Аналитический метод	0.1
1775	404317.34	4190957.27	Аналитический метод	0.1
1776	404319.06	4190921.80	Аналитический метод	0.1
1777	404321.17	4190873.16	Аналитический метод	0.1
1778	404321.17	4190872.97	Аналитический метод	0.1
1779	404324.49	4190819.48	Аналитический метод	0.1
1780	404328.25	4190757.49	Аналитический метод	0.1
1781	404329.02	4190723.00	Аналитический метод	0.1
1782	404330.53	4190675.11	Аналитический метод	0.1
1783	404332.76	4190626.38	Аналитический метод	0.1
1784	404335.13	4190576.68	Аналитический метод	0.1
1785	404337.42	4190526.43	Аналитический метод	0.1
1786	404339.79	4190476.98	Аналитический метод	0.1
1787	404341.93	4190427.76	Аналитический метод	0.1
1788	404344.28	4190378.69	Аналитический метод	0.1
1789	404344.29	4190378.50	Аналитический метод	0.1
1790	404347.62	4190328.78	Аналитический метод	0.1
1791	404350.79	4190279.58	Аналитический метод	0.1
1792	404350.81	4190279.38	Аналитический метод	0.1
1793	404354.95	4190229.93	Аналитический метод	0.1
1794	404358.98	4190180.59	Аналитический метод	0.1
1795	404363.08	4190131.15	Аналитический метод	0.1
1796	404367.22	4190081.73	Аналитический метод	0.1
1797	404371.25	4190032.40	Аналитический метод	0.1
1798	404375.36	4189982.93	Аналитический метод	0.1
1799	404379.48	4189933.60	Аналитический метод	0.1
1800	404383.64	4189884.17	Аналитический метод	0.1
1801	404387.68	4189834.75	Аналитический метод	0.1
1802	404391.75	4189785.41	Аналитический метод	0.1
1803	404395.90	4189735.99	Аналитический метод	0.1
1804	404399.95	4189686.52	Аналитический метод	0.1
1805	404404.09	4189637.15	Аналитический метод	0.1
1806	404408.19	4189587.72	Аналитический метод	0.1
1807	404412.32	4189538.40	Аналитический метод	0.1
1808	404412.34	4189538.13	Аналитический метод	0.1
1809	404417.73	4189489.87	Аналитический метод	0.1
1810	404418.46	4189487.08	Аналитический метод	0.1
1811	404442.14	4189431.02	Аналитический метод	0.1
1812	404442.25	4189430.77	Аналитический метод	0.1
1813	404467.23	4189375.86	Аналитический метод	0.1
1814	404467.31	4189375.69	Аналитический метод	0.1
1815	404493.40	4189321.05	Аналитический метод	0.1
1816	404493.97	4189320.00	Аналитический метод	0.1
1817	404494.36	4189319.43	Аналитический метод	0.1

1	2	3	4	5
1818	404527.17	4189274.79	Аналитический метод	0.1
1819	404529.94	4189271.06	Аналитический метод	0.1
1820	404520.45	4189252.80	Аналитический метод	0.1
1821	404520.38	4189252.64	Аналитический метод	0.1
1822	404499.68	4189201.94	Аналитический метод	0.1
1823	404478.97	4189150.87	Аналитический метод	0.1
1824	404457.62	4189098.06	Аналитический метод	0.1
1825	404435.83	4189044.48	Аналитический метод	0.1
1826	404412.99	4188987.94	Аналитический метод	0.1
1827	404393.22	4188940.03	Аналитический метод	0.1
1828	404390.07	4188933.63	Аналитический метод	0.1
1829	404390.01	4188933.76	Аналитический метод	0.1
1830	404387.69	4188938.14	Аналитический метод	0.1
1831	404387.62	4188938.28	Аналитический метод	0.1
1832	404386.86	4188938.98	Аналитический метод	0.1
1833	404385.85	4188939.20	Аналитический метод	0.1
1834	404384.86	4188938.90	Аналитический метод	0.1
1835	404384.16	4188938.14	Аналитический метод	0.1
1836	404383.93	4188937.13	Аналитический метод	0.1
1837	404384.17	4188936.28	Аналитический метод	0.1
1838	404386.38	4188932.09	Аналитический метод	0.1
1839	404387.60	4188927.49	Аналитический метод	0.1
1840	404387.84	4188926.93	Аналитический метод	0.1
1841	404387.97	4188926.74	Аналитический метод	0.1
1842	404393.98	4188919.27	Аналитический метод	0.1
1843	404394.61	4188918.75	Аналитический метод	0.1
1844	404395.62	4188918.53	Аналитический метод	0.1
1845	404396.61	4188918.84	Аналитический метод	0.1
1846	404397.32	4188919.60	Аналитический метод	0.1
1847	404397.55	4188920.61	Аналитический метод	0.1
1848	404397.24	4188921.60	Аналитический метод	0.1
1849	404397.10	4188921.78	Аналитический метод	0.1
1850	404391.89	4188928.26	Аналитический метод	0.1
1851	404396.84	4188938.31	Аналитический метод	0.1
1852	404396.90	4188938.44	Аналитический метод	0.1
1853	404416.69	4188986.42	Аналитический метод	0.1
1854	404439.54	4189042.97	Аналитический метод	0.1
1855	404461.33	4189096.55	Аналитический метод	0.1
1856	404482.68	4189149.36	Аналитический метод	0.1
1857	404503.39	4189200.43	Аналитический метод	0.1
1858	404524.05	4189251.04	Аналитический метод	0.1
1859	404532.59	4189267.47	Аналитический метод	0.1
1860	404568.25	4189219.28	Аналитический метод	0.1
1861	404568.34	4189219.15	Аналитический метод	0.1
1862	404610.64	4189163.77	Аналитический метод	0.1
1863	404637.10	4189129.05	Аналитический метод	0.1
1864	404699.52	4188653.39	Аналитический метод	0.1
1865	404783.22	4187963.95	Аналитический метод	0.1
1866	404880.43	4186917.10	Аналитический метод	0.1
1867	404916.18	4185604.24	Аналитический метод	0.1
1868	404924.50	4184993.60	Аналитический метод	0.1
1869	404926.75	4184475.72	Аналитический метод	0.1
1870	404956.08	4183492.63	Аналитический метод	0.1
1871	404966.19	4183113.19	Аналитический метод	0.1

1	2	3	4	5
1872	404970.24	4182938.42	Аналитический метод	0.1
1873	404970.56	4182937.41	Аналитический метод	0.1
1874	404970.81	4182937.08	Аналитический метод	0.1
1875	405221.99	4182679.39	Аналитический метод	0.1
1876	405496.40	4182402.25	Аналитический метод	0.1
1877	405784.58	4182100.49	Аналитический метод	0.1
1878	406182.89	4181676.82	Аналитический метод	0.1
1879	406491.35	4181340.58	Аналитический метод	0.1
1880	407010.88	4180792.54	Аналитический метод	0.1
1881	407010.89	4180790.08	Аналитический метод	0.1
1882	407010.25	4180789.38	Аналитический метод	0.1
1883	407009.91	4180787.86	Аналитический метод	0.1
1884	407010.37	4180786.38	Аналитический метод	0.1
1885	407011.51	4180785.33	Аналитический метод	0.1
1886	407013.03	4180784.99	Аналитический метод	0.1
1887	407014.51	4180785.45	Аналитический метод	0.1
1888	407015.57	4180786.60	Аналитический метод	0.1
1889	407015.78	4180787.53	Аналитический метод	0.1
1890	407028.17	4180796.10	Аналитический метод	0.1
1891	407096.65	4180721.36	Аналитический метод	0.1
1892	407097.92	4180720.06	Аналитический метод	0.1
1893	407099.62	4180718.47	Аналитический метод	0.1
1894	407138.24	4180674.17	Аналитический метод	0.1
1895	407138.74	4180673.61	Аналитический метод	0.1
1896	407139.96	4180672.29	Аналитический метод	0.1
1897	407140.05	4180672.20	Аналитический метод	0.1
1898	407682.63	4180092.98	Аналитический метод	0.1
1899	407681.20	4180079.26	Аналитический метод	0.1
1900	407681.19	4180078.97	Аналитический метод	0.1
1901	407681.50	4180077.98	Аналитический метод	0.1
1902	407681.73	4180077.69	Аналитический метод	0.1
1903	408277.30	4179442.57	Аналитический метод	0.1
1904	409444.74	4178200.50	Аналитический метод	0.1
1905	409867.63	4177762.19	Аналитический метод	0.1
1906	410193.76	4177422.39	Аналитический метод	0.1
1907	410551.35	4177036.68	Аналитический метод	0.1
871	411193.17	4176363.92	Аналитический метод	0.1
1908	404190.61	4213924.06	Аналитический метод	0.1
1909	404101.42	4213899.74	Аналитический метод	0.1
1910	404101.85	4213897.96	Аналитический метод	0.1
1911	404130.49	4213812.91	Аналитический метод	0.1
1912	404139.62	4213785.81	Аналитический метод	0.1
1913	404182.83	4213773.46	Аналитический метод	0.1
1914	404183.20	4213773.31	Аналитический метод	0.1
1915	404183.96	4213772.61	Аналитический метод	0.1
1916	404325.13	4213538.84	Аналитический метод	0.1
1917	404312.15	4213574.62	Аналитический метод	0.1
1918	404294.10	4213624.07	Аналитический метод	0.1
1919	404280.54	4213661.44	Аналитический метод	0.1
1920	404274.03	4213679.25	Аналитический метод	0.1
1921	404273.86	4213679.72	Аналитический метод	0.1
1922	404273.24	4213681.51	Аналитический метод	0.1
1923	404258.10	4213722.99	Аналитический метод	0.1

1	2	3	4	5
1924	404252.78	4213737.63	Аналитический метод	0.1
1925	404246.02	4213735.46	Аналитический метод	0.1
1926	404239.39	4213734.28	Аналитический метод	0.1
1927	404226.77	4213737.11	Аналитический метод	0.1
1928	404217.25	4213745.88	Аналитический метод	0.1
1929	404215.00	4213750.39	Аналитический метод	0.1
1930	404197.91	4213795.41	Аналитический метод	0.1
1931	404182.78	4213834.92	Аналитический метод	0.1
1932	404181.14	4213842.84	Аналитический метод	0.1
1933	404183.97	4213855.46	Аналитический метод	0.1
1934	404192.74	4213864.98	Аналитический метод	0.1
1935	404205.09	4213868.84	Аналитический метод	0.1
1936	404209.62	4213867.82	Аналитический метод	0.1
1937	404191.38	4213919.99	Аналитический метод	0.1
1908	404190.61	4213924.06	Аналитический метод	0.1
1938	404641.98	4189122.67	Аналитический метод	0.1
1939	404703.48	4188653.90	Аналитический метод	0.1
1940	404787.19	4187964.40	Аналитический метод	0.1
1941	404884.42	4186917.31	Аналитический метод	0.1
1942	404920.18	4185604.35	Аналитический метод	0.1
1943	404928.50	4184993.65	Аналитический метод	0.1
1944	404930.75	4184475.76	Аналитический метод	0.1
1945	404960.09	4183492.74	Аналитический метод	0.1
1946	404970.18	4183113.30	Аналитический метод	0.1
1947	404974.22	4182939.30	Аналитический метод	0.1
1948	405224.84	4182682.20	Аналитический метод	0.1
1949	405499.26	4182405.06	Аналитический метод	0.1
1950	405787.49	4182103.25	Аналитический метод	0.1
1951	406185.81	4181679.56	Аналитический метод	0.1
1952	406494.29	4181343.29	Аналитический метод	0.1
1953	407014.33	4180794.72	Аналитический метод	0.1
1954	407014.56	4180794.42	Аналитический метод	0.1
1955	407014.87	4180793.43	Аналитический метод	0.1
1956	407014.88	4180791.78	Аналитический метод	0.1
1957	407025.45	4180799.07	Аналитический метод	0.1
1958	407010.86	4180814.98	Аналитический метод	0.1
1959	406341.48	4181520.39	Аналитический метод	0.1
1960	406278.76	4181585.46	Аналитический метод	0.1
1961	406277.72	4181586.60	Аналитический метод	0.1
1962	406191.96	4181687.36	Аналитический метод	0.1
1963	406160.65	4181720.69	Аналитический метод	0.1
1964	406117.78	4181766.26	Аналитический метод	0.1
1965	406074.97	4181811.97	Аналитический метод	0.1
1966	406032.11	4181857.56	Аналитический метод	0.1
1967	405989.24	4181903.19	Аналитический метод	0.1
1968	405946.39	4181948.75	Аналитический метод	0.1
1969	405903.51	4181994.48	Аналитический метод	0.1
1970	405860.64	4182040.06	Аналитический метод	0.1
1971	405817.87	4182085.69	Аналитический метод	0.1
1972	405774.99	4182131.25	Аналитический метод	0.1
1973	405732.12	4182177.00	Аналитический метод	0.1
1974	405689.26	4182222.52	Аналитический метод	0.1
1975	405648.01	4182265.78	Аналитический метод	0.1

1	2	3	4	5
1976	405606.71	4182308.96	Аналитический метод	0.1
1977	405565.47	4182352.26	Аналитический метод	0.1
1978	405524.14	4182395.53	Аналитический метод	0.1
1979	405482.87	4182438.72	Аналитический метод	0.1
1980	405441.65	4182482.01	Аналитический метод	0.1
1981	405400.32	4182525.28	Аналитический метод	0.1
1982	405359.04	4182568.47	Аналитический метод	0.1
1983	405317.82	4182611.75	Аналитический метод	0.1
1984	405276.50	4182655.04	Аналитический метод	0.1
1985	405235.22	4182698.22	Аналитический метод	0.1
1986	405193.91	4182741.51	Аналитический метод	0.1
1987	405152.67	4182784.80	Аналитический метод	0.1
1988	405111.40	4182827.97	Аналитический метод	0.1
1989	405070.08	4182871.26	Аналитический метод	0.1
1990	405030.75	4182912.47	Аналитический метод	0.1
1991	404992.83	4182952.30	Аналитический метод	0.1
1992	404991.96	4182953.15	Аналитический метод	0.1
1993	404991.63	4182953.55	Аналитический метод	0.1
1994	404987.68	4182957.71	Аналитический метод	0.1
1995	404986.48	4182959.24	Аналитический метод	0.1
1996	404984.94	4182964.18	Аналитический метод	0.1
1997	404984.93	4182964.35	Аналитический метод	0.1
1998	404984.83	4182968.19	Аналитический метод	0.1
1999	404984.52	4182969.13	Аналитический метод	0.1
2000	404979.82	4183031.27	Аналитический метод	0.1
2001	404979.78	4183032.13	Аналитический метод	0.1
2002	404979.76	4183032.57	Аналитический метод	0.1
2003	404959.07	4183917.16	Аналитический метод	0.1
2004	404939.61	4184777.83	Аналитический метод	0.1
2005	404939.61	4184777.95	Аналитический метод	0.1
2006	404925.47	4185585.66	Аналитический метод	0.1
2007	404898.25	4186496.92	Аналитический метод	0.1
2008	404898.24	4186497.03	Аналитический метод	0.1
2009	404887.25	4186923.69	Аналитический метод	0.1
2010	404887.33	4186926.28	Аналитический метод	0.1
2011	404894.30	4187015.65	Аналитический метод	0.1
2012	404900.58	4187186.03	Аналитический метод	0.1
2013	404860.12	4187498.92	Аналитический метод	0.1
2014	404733.75	4188445.91	Аналитический метод	0.1
2015	404713.86	4188590.15	Аналитический метод	0.1
2016	404713.66	4188592.54	Аналитический метод	0.1
2017	404713.63	4188593.57	Аналитический метод	0.1
2018	404713.64	4188609.27	Аналитический метод	0.1
2019	404715.29	4188618.21	Аналитический метод	0.1
2020	404716.03	4188620.13	Аналитический метод	0.1
2021	404713.81	4188637.13	Аналитический метод	0.1
2022	404705.93	4188696.66	Аналитический метод	0.1
2023	404698.04	4188756.15	Аналитический метод	0.1
2024	404690.27	4188815.69	Аналитический метод	0.1
2025	404682.38	4188875.22	Аналитический метод	0.1
2026	404674.48	4188934.65	Аналитический метод	0.1
2027	404666.69	4188994.22	Аналитический метод	0.1
2028	404658.82	4189053.64	Аналитический метод	0.1
2029	404651.22	4189110.53	Аналитический метод	0.1

1	2	3	4	5
1938	404641.98	4189122.67	Аналитический метод	0.1
2030	404487.08	4213242.61	Аналитический метод	0.1
2031	404524.10	4213201.62	Аналитический метод	0.1
2032	404468.22	4213294.17	Аналитический метод	0.1
2030	404487.08	4213242.61	Аналитический метод	0.1
2033	405413.14	4182540.81	Аналитический метод	0.1
2034	405414.78	4182539.11	Аналитический метод	0.1
2035	405456.12	4182495.81	Аналитический метод	0.1
2036	405497.34	4182452.54	Аналитический метод	0.1
2037	405538.61	4182409.35	Аналитический метод	0.1
2038	405579.94	4182366.07	Аналитический метод	0.1
2039	405621.17	4182322.78	Аналитический метод	0.1
2040	405662.47	4182279.60	Аналитический метод	0.1
2041	405703.76	4182236.30	Аналитический метод	0.1
2042	405746.69	4182190.69	Аналитический метод	0.1
2043	405789.56	4182144.95	Аналитический метод	0.1
2044	405832.44	4182099.40	Аналитический метод	0.1
2045	405875.21	4182053.76	Аналитический метод	0.1
2046	405918.08	4182008.18	Аналитический метод	0.1
2047	405926.86	4181998.81	Аналитический метод	0.1
2048	405727.34	4182233.23	Аналитический метод	0.1
2033	405413.14	4182540.81	Аналитический метод	0.1
2049	404452.83	4189457.24	Аналитический метод	0.1
2050	404452.97	4189456.80	Аналитический метод	0.1
2051	404460.52	4189438.92	Аналитический метод	0.1
2052	404485.39	4189384.22	Аналитический метод	0.1
2053	404508.09	4189336.66	Аналитический метод	0.1
2054	404561.59	4189294.08	Аналитический метод	0.1
2055	404570.10	4189296.90	Аналитический метод	0.1
2056	404570.64	4189297.01	Аналитический метод	0.1
2057	404571.65	4189296.78	Аналитический метод	0.1
2058	404572.41	4189296.08	Аналитический метод	0.1
2059	404572.72	4189295.09	Аналитический метод	0.1
2060	404572.49	4189294.08	Аналитический метод	0.1
2061	404571.79	4189293.32	Аналитический метод	0.1
2062	404571.35	4189293.11	Аналитический метод	0.1
2063	404565.32	4189291.11	Аналитический метод	0.1
2064	404625.60	4189243.12	Аналитический метод	0.1
2065	404626.04	4189242.63	Аналитический метод	0.1
2066	404626.33	4189241.82	Аналитический метод	0.1
2067	404636.75	4189162.52	Аналитический метод	0.1
2068	404668.73	4189120.55	Аналитический метод	0.1
2069	404669.23	4189119.84	Аналитический метод	0.1
2070	404670.70	4189115.82	Аналитический метод	0.1
2071	404678.65	4189056.28	Аналитический метод	0.1
2072	404686.52	4188996.84	Аналитический метод	0.1
2073	404694.32	4188937.28	Аналитический метод	0.1
2074	404702.20	4188877.86	Аналитический метод	0.1
2075	404710.10	4188818.31	Аналитический метод	0.1
2076	404717.86	4188758.77	Аналитический метод	0.1
2077	404725.77	4188699.29	Аналитический метод	0.1

1	2	3	4	5
2078	404731.84	4188653.38	Аналитический метод	0.1
2079	404736.56	4188662.48	Аналитический метод	0.1
2080	404736.72	4188681.12	Аналитический метод	0.1
2081	404711.86	4189030.55	Аналитический метод	0.1
2082	404694.09	4189188.41	Аналитический метод	0.1
2083	404686.62	4189232.78	Аналитический метод	0.1
2084	404679.08	4189256.37	Аналитический метод	0.1
2085	404660.42	4189278.77	Аналитический метод	0.1
2086	404630.73	4189304.14	Аналитический метод	0.1
2087	404620.47	4189312.14	Аналитический метод	0.1
2088	404619.35	4189313.08	Аналитический метод	0.1
2089	404614.25	4189317.56	Аналитический метод	0.1
2090	404613.59	4189318.15	Аналитический метод	0.1
2091	404612.47	4189319.23	Аналитический метод	0.1
2092	404601.66	4189327.51	Аналитический метод	0.1
2093	404600.86	4189328.15	Аналитический метод	0.1
2094	404523.47	4189392.63	Аналитический метод	0.1
2095	404520.83	4189394.70	Аналитический метод	0.1
2096	404520.07	4189395.32	Аналитический метод	0.1
2097	404489.66	4189421.24	Аналитический метод	0.1
2098	404488.38	4189422.41	Аналитический метод	0.1
2049	404452.83	4189457.24	Аналитический метод	0.1
2099	404560.79	4189289.60	Аналитический метод	0.1
2100	404544.98	4189284.35	Аналитический метод	0.1
2101	404584.28	4189231.24	Аналитический метод	0.1
2102	404626.53	4189175.91	Аналитический метод	0.1
2103	404631.87	4189168.91	Аналитический метод	0.1
2104	404622.47	4189240.50	Аналитический метод	0.1
2099	404560.79	4189289.60	Аналитический метод	0.1
2105	405116.02	4212447.64	Аналитический метод	0.1
2106	405287.36	4212202.48	Аналитический метод	0.1
2107	405303.28	4212179.63	Аналитический метод	0.1
2108	405297.68	4212204.84	Аналитический метод	0.1
2109	405121.70	4212441.45	Аналитический метод	0.1
2105	405116.02	4212447.64	Аналитический метод	0.1
2110	404542.48	4189287.73	Аналитический метод	0.1
2111	404557.05	4189292.57	Аналитический метод	0.1
2112	404513.33	4189327.37	Аналитический метод	0.1
2110	404542.48	4189287.73	Аналитический метод	0.1
2113	405412.46	4211686.56	Аналитический метод	0.1
2114	405417.08	4211664.87	Аналитический метод	0.1
2115	405430.41	4211602.88	Аналитический метод	0.1
2116	405443.64	4211540.79	Аналитический метод	0.1
2117	405456.89	4211478.63	Аналитический метод	0.1
2118	405470.12	4211416.62	Аналитический метод	0.1
2119	405483.45	4211354.57	Аналитический метод	0.1
2120	405496.69	4211292.44	Аналитический метод	0.1
2121	405509.92	4211230.38	Аналитический метод	0.1
2122	405521.45	4211176.74	Аналитический метод	0.1
2123	405505.51	4211262.72	Аналитический метод	0.1

1	2	3	4	5
2113	405412.46	4211686.56	Аналитический метод	0.1
2124	404356.96	4190680.04	Аналитический метод	0.1
2125	404392.08	4190033.78	Аналитический метод	0.1
2126	404413.58	4189764.51	Аналитический метод	0.1
2127	404415.84	4189737.65	Аналитический метод	0.1
2128	404419.88	4189688.16	Аналитический метод	0.1
2129	404424.01	4189638.83	Аналитический метод	0.1
2130	404428.11	4189589.38	Аналитический метод	0.1
2131	404431.38	4189550.56	Аналитический метод	0.1
2132	404417.16	4189995.50	Аналитический метод	0.1
2133	404383.66	4190230.52	Аналитический метод	0.1
2134	404383.45	4190232.58	Аналитический метод	0.1
2124	404356.96	4190680.04	Аналитический метод	0.1
2135	405910.30	4209134.54	Аналитический метод	0.1
2136	405914.26	4209113.32	Аналитический метод	0.1
2137	405926.53	4209047.81	Аналитический метод	0.1
2138	405938.83	4208982.31	Аналитический метод	0.1
2139	405951.02	4208916.95	Аналитический метод	0.1
2140	405965.13	4208853.04	Аналитический метод	0.1
2141	405979.38	4208788.96	Аналитический метод	0.1
2142	405993.55	4208724.87	Аналитический метод	0.1
2143	406007.80	4208660.80	Аналитический метод	0.1
2144	406021.96	4208596.71	Аналитический метод	0.1
2145	406036.17	4208532.57	Аналитический метод	0.1
2146	406043.23	4208500.59	Аналитический метод	0.1
2135	405910.30	4209134.54	Аналитический метод	0.1
2147	404337.27	4190959.07	Аналитический метод	0.1
2148	404339.04	4190922.75	Аналитический метод	0.1
2149	404341.14	4190874.12	Аналитический метод	0.1
2150	404344.45	4190820.71	Аналитический метод	0.1
2151	404348.22	4190758.51	Аналитический метод	0.1
2152	404348.23	4190758.31	Аналитический метод	0.1
2153	404348.24	4190758.12	Аналитический метод	0.1
2154	404349.01	4190723.59	Аналитический метод	0.1
2155	404350.52	4190675.91	Аналитический метод	0.1
2156	404352.75	4190627.31	Аналитический метод	0.1
2157	404355.11	4190577.63	Аналитический метод	0.1
2158	404357.41	4190527.36	Аналитический метод	0.1
2159	404359.77	4190477.92	Аналитический метод	0.1
2160	404361.91	4190428.65	Аналитический метод	0.1
2161	404364.26	4190379.74	Аналитический метод	0.1
2162	404367.59	4190330.10	Аналитический метод	0.1
2163	404370.75	4190280.96	Аналитический метод	0.1
2164	404374.87	4190231.60	Аналитический метод	0.1
2165	404378.91	4190182.23	Аналитический метод	0.1
2166	404382.10	4190143.78	Аналитический метод	0.1
2167	404337.81	4190958.13	Аналитический метод	0.1
2147	404337.27	4190959.07	Аналитический метод	0.1
2168	408675.15	4198604.95	Аналитический метод	0.1
2169	408638.26	4198567.07	Аналитический метод	0.1

1	2	3	4	5
2170	408591.11	4198515.33	Аналитический метод	0.1
2171	408590.91	4198515.11	Аналитический метод	0.1
2172	408531.95	4198454.18	Аналитический метод	0.1
2173	408493.73	4198412.23	Аналитический метод	0.1
2174	408493.64	4198412.12	Аналитический метод	0.1
2175	408452.33	4198367.97	Аналитический метод	0.1
2176	408411.03	4198323.88	Аналитический метод	0.1
2177	408369.68	4198279.65	Аналитический метод	0.1
2178	408328.40	4198235.48	Аналитический метод	0.1
2179	408328.06	4198235.12	Аналитический метод	0.1
2180	408408.22	4198295.14	Аналитический метод	0.1
2181	408409.43	4198296.00	Аналитический метод	0.1
2182	408475.15	4198339.34	Аналитический метод	0.1
2183	408475.54	4198339.58	Аналитический метод	0.1
2184	408477.22	4198340.56	Аналитический метод	0.1
2185	408512.10	4198359.03	Аналитический метод	0.1
2186	408513.25	4198359.60	Аналитический метод	0.1
2187	408549.20	4198376.33	Аналитический метод	0.1
2188	408549.64	4198376.52	Аналитический метод	0.1
2189	408553.35	4198378.16	Аналитический метод	0.1
2190	408555.57	4198379.01	Аналитический метод	0.1
2191	408601.86	4198394.44	Аналитический метод	0.1
2192	408604.55	4198395.61	Аналитический метод	0.1
2193	408606.42	4198396.27	Аналитический метод	0.1
2194	408709.37	4198447.63	Аналитический метод	0.1
2195	408710.58	4198449.22	Аналитический метод	0.1
2196	408714.40	4198458.13	Аналитический метод	0.1
2197	408716.42	4198468.45	Аналитический метод	0.1
2198	408715.79	4198479.26	Аналитический метод	0.1
2199	408708.95	4198508.27	Аналитический метод	0.1
2200	408684.63	4198578.42	Аналитический метод	0.1
2168	408675.15	4198604.95	Аналитический метод	0.1
2201	404326.84	4190975.68	Аналитический метод	0.1
2202	404322.11	4190981.32	Аналитический метод	0.1
2203	404296.85	4191003.11	Аналитический метод	0.1
2201	404326.84	4190975.68	Аналитический метод	0.1
2204	406296.10	4207232.27	Аналитический метод	0.1
2205	406316.79	4207029.56	Аналитический метод	0.1
2206	406320.02	4207028.26	Аналитический метод	0.1
2207	406321.11	4207028.61	Аналитический метод	0.1
2208	406322.63	4207028.26	Аналитический метод	0.1
2209	406323.77	4207027.21	Аналитический метод	0.1
2210	406324.22	4207025.64	Аналитический метод	0.1
2211	406324.53	4207025.27	Аналитический метод	0.1
2212	406324.84	4207024.28	Аналитический метод	0.1
2213	406324.61	4207023.26	Аналитический метод	0.1
2214	406323.91	4207022.50	Аналитический метод	0.1
2215	406323.41	4207022.27	Аналитический метод	0.1
2216	406320.52	4207021.42	Аналитический метод	0.1
2217	406321.14	4207005.46	Аналитический метод	0.1
2218	406447.02	4206344.86	Аналитический метод	0.1
2219	406474.52	4206202.58	Аналитический метод	0.1

1	2	3	4	5
2220	406671.55	4205281.57	Аналитический метод	0.1
2221	406901.98	4204173.90	Аналитический метод	0.1
2222	407105.95	4203154.54	Аналитический метод	0.1
2223	407194.08	4202669.75	Аналитический метод	0.1
2224	407315.81	4202336.05	Аналитический метод	0.1
2225	407620.69	4201499.88	Аналитический метод	0.1
2226	407840.06	4200898.78	Аналитический метод	0.1
2227	407980.63	4200510.02	Аналитический метод	0.1
2228	408099.05	4200184.43	Аналитический метод	0.1
2229	408313.03	4199581.71	Аналитический метод	0.1
2230	408643.81	4198623.91	Аналитический метод	0.1
2231	408643.91	4198623.33	Аналитический метод	0.1
2232	408643.68	4198622.32	Аналитический метод	0.1
2233	408643.40	4198621.92	Аналитический метод	0.1
2234	408561.27	4198530.08	Аналитический метод	0.1
2235	408548.91	4198516.22	Аналитический метод	0.1
2236	406579.90	4196398.08	Аналитический метод	0.1
2237	406579.51	4196397.75	Аналитический метод	0.1
2238	406578.53	4196397.44	Аналитический метод	0.1
2239	406567.33	4196396.90	Аналитический метод	0.1
2240	406572.01	4196370.22	Аналитический метод	0.1
2241	406590.05	4196390.21	Аналитический метод	0.1
2242	406630.06	4196434.87	Аналитический метод	0.1
2243	406670.12	4196479.40	Аналитический метод	0.1
2244	406710.14	4196524.10	Аналитический метод	0.1
2245	406750.20	4196568.64	Аналитический метод	0.1
2246	406790.20	4196613.31	Аналитический метод	0.1
2247	406830.31	4196657.92	Аналитический метод	0.1
2248	406870.27	4196702.52	Аналитический метод	0.1
2249	406910.39	4196747.13	Аналитический метод	0.1
2250	406950.33	4196791.73	Аналитический метод	0.1
2251	406990.18	4196836.42	Аналитический метод	0.1
2252	406990.39	4196836.65	Аналитический метод	0.1
2253	407030.49	4196878.89	Аналитический метод	0.1
2254	407072.37	4196923.24	Аналитический метод	0.1
2255	407114.24	4196967.74	Аналитический метод	0.1
2256	407156.11	4197012.14	Аналитический метод	0.1
2257	407197.89	4197056.80	Аналитический метод	0.1
2258	407197.97	4197056.89	Аналитический метод	0.1
2259	407240.12	4197100.92	Аналитический метод	0.1
2260	407281.67	4197145.38	Аналитический метод	0.1
2261	407323.07	4197189.37	Аналитический метод	0.1
2262	407363.29	4197233.26	Аналитический метод	0.1
2263	407404.59	4197277.45	Аналитический метод	0.1
2264	407445.95	4197321.61	Аналитический метод	0.1
2265	407487.24	4197365.76	Аналитический метод	0.1
2266	407528.54	4197410.00	Аналитический метод	0.1
2267	407569.90	4197454.11	Аналитический метод	0.1
2268	407611.20	4197498.25	Аналитический метод	0.1
2269	407652.48	4197542.51	Аналитический метод	0.1
2270	407693.95	4197586.62	Аналитический метод	0.1
2271	407735.24	4197630.75	Аналитический метод	0.1
2272	407776.52	4197675.00	Аналитический метод	0.1
2273	407817.89	4197719.16	Аналитический метод	0.1

1	2	3	4	5
2274	407859.17	4197763.27	Аналитический метод	0.1
2275	407900.52	4197807.50	Аналитический метод	0.1
2276	407941.83	4197851.65	Аналитический метод	0.1
2277	407983.13	4197895.76	Аналитический метод	0.1
2278	408024.49	4197940.01	Аналитический метод	0.1
2279	408065.78	4197984.16	Аналитический метод	0.1
2280	408087.95	4198007.85	Аналитический метод	0.1
2281	408203.09	4198131.55	Аналитический метод	0.1
2282	408204.77	4198133.19	Аналитический метод	0.1
2283	408207.65	4198135.75	Аналитический метод	0.1
2284	408231.13	4198160.80	Аналитический метод	0.1
2285	408272.46	4198205.01	Аналитический метод	0.1
2286	408313.78	4198249.14	Аналитический метод	0.1
2287	408355.07	4198293.30	Аналитический метод	0.1
2288	408396.42	4198337.55	Аналитический метод	0.1
2289	408437.73	4198381.65	Аналитический метод	0.1
2290	408478.99	4198425.75	Аналитический метод	0.1
2291	408517.27	4198467.76	Аналитический метод	0.1
2292	408517.48	4198467.97	Аналитический метод	0.1
2293	408576.43	4198528.90	Аналитический метод	0.1
2294	408623.59	4198580.66	Аналитический метод	0.1
2295	408623.82	4198580.90	Аналитический метод	0.1
2296	408667.61	4198625.88	Аналитический метод	0.1
2297	408599.73	4198807.78	Аналитический метод	0.1
2298	408599.58	4198808.18	Аналитический метод	0.1
2299	408210.47	4199908.08	Аналитический метод	0.1
2300	408175.15	4199996.38	Аналитический метод	0.1
2301	408174.74	4199997.46	Аналитический метод	0.1
2302	408103.69	4200202.02	Аналитический метод	0.1
2303	408102.15	4200205.96	Аналитический метод	0.1
2304	408101.98	4200206.41	Аналитический метод	0.1
2305	408081.89	4200260.50	Аналитический метод	0.1
2306	408081.80	4200260.72	Аналитический метод	0.1
2307	407954.12	4200614.89	Аналитический метод	0.1
2308	407770.82	4201116.55	Аналитический метод	0.1
2309	407770.78	4201116.67	Аналитический метод	0.1
2310	407612.66	4201556.10	Аналитический метод	0.1
2311	407346.58	4202288.42	Аналитический метод	0.1
2312	407223.10	4202627.31	Аналитический метод	0.1
2313	407222.10	4202630.87	Аналитический метод	0.1
2314	407055.49	4203444.75	Аналитический метод	0.1
2315	407055.45	4203444.95	Аналитический метод	0.1
2316	406989.83	4203779.47	Аналитический метод	0.1
2317	406824.13	4204601.98	Аналитический метод	0.1
2318	406634.31	4205514.44	Аналитический метод	0.1
2319	406566.67	4205816.92	Аналитический метод	0.1
2320	406566.55	4205817.52	Аналитический метод	0.1
2321	406442.49	4206443.45	Аналитический метод	0.1
2322	406442.45	4206443.64	Аналитический метод	0.1
2323	406434.06	4206487.79	Аналитический метод	0.1
2324	406430.00	4206506.95	Аналитический метод	0.1
2325	406429.94	4206507.24	Аналитический метод	0.1
2326	406421.77	4206552.32	Аналитический метод	0.1
2327	406333.08	4207018.44	Аналитический метод	0.1

1	2	3	4	5
2328	406332.86	4207019.75	Аналитический метод	0.1
2329	406325.66	4207072.87	Аналитический метод	0.1
2330	406319.48	4207106.39	Аналитический метод	0.1
2331	406307.10	4207172.91	Аналитический метод	0.1
2204	406296.10	4207232.27	Аналитический метод	0.1
2332	404050.70	4191225.32	Аналитический метод	0.1
2333	404203.12	4191089.27	Аналитический метод	0.1
2334	404295.87	4191009.25	Аналитический метод	0.1
2335	404275.72	4191029.43	Аналитический метод	0.1
2336	404192.10	4191106.26	Аналитический метод	0.1
2332	404050.70	4191225.32	Аналитический метод	0.1
2337	407077.16	4196899.19	Аналитический метод	0.1
2338	407045.01	4196865.14	Аналитический метод	0.1
2339	407005.00	4196822.99	Аналитический метод	0.1
2340	406965.25	4196778.41	Аналитический метод	0.1
2341	406925.28	4196733.79	Аналитический метод	0.1
2342	406885.17	4196689.17	Аналитический метод	0.1
2343	406845.21	4196644.56	Аналитический метод	0.1
2344	406805.08	4196599.96	Аналитический метод	0.1
2345	406765.08	4196555.28	Аналитический метод	0.1
2346	406725.02	4196510.74	Аналитический метод	0.1
2347	406685.01	4196466.06	Аналитический метод	0.1
2348	406644.95	4196421.52	Аналитический метод	0.1
2349	406604.95	4196376.85	Аналитический метод	0.1
2350	406564.75	4196332.32	Аналитический метод	0.1
2351	406524.41	4196287.78	Аналитический метод	0.1
2352	406484.20	4196243.29	Аналитический метод	0.1
2353	406453.12	4196209.25	Аналитический метод	0.1
2354	406452.94	4196209.07	Аналитический метод	0.1
2355	406401.03	4196155.12	Аналитический метод	0.1
2356	406373.28	4196125.04	Аналитический метод	0.1
2357	406582.65	4196311.94	Аналитический метод	0.1
2337	407077.16	4196899.19	Аналитический метод	0.1
2358	403871.25	4191380.13	Аналитический метод	0.1
2359	403894.32	4191350.26	Аналитический метод	0.1
2360	403925.00	4191328.96	Аналитический метод	0.1
2361	403925.58	4191328.53	Аналитический метод	0.1
2362	403961.31	4191299.76	Аналитический метод	0.1
2363	403944.84	4191314.45	Аналитический метод	0.1
2364	403888.24	4191362.11	Аналитический метод	0.1
2365	403884.86	4191365.57	Аналитический метод	0.1
2366	403877.96	4191374.14	Аналитический метод	0.1
2358	403871.25	4191380.13	Аналитический метод	0.1
2367	406325.32	4196076.29	Аналитический метод	0.1
2368	406317.82	4196068.84	Аналитический метод	0.1
2369	406275.04	4196026.34	Аналитический метод	0.1
2370	406232.24	4195983.71	Аналитический метод	0.1
2371	406189.41	4195941.22	Аналитический метод	0.1
2372	406146.62	4195898.65	Аналитический метод	0.1
2373	406103.81	4195856.14	Аналитический метод	0.1

1	2	3	4	5
2374	406061.01	4195813.52	Аналитический метод	0.1
2375	406018.30	4195771.02	Аналитический метод	0.1
2376	406018.00	4195770.74	Аналитический метод	0.1
2377	406008.36	4195761.90	Аналитический метод	0.1
2378	405948.47	4195699.89	Аналитический метод	0.1
2379	405937.58	4195688.14	Аналитический метод	0.1
2380	405934.46	4195684.54	Аналитический метод	0.1
2381	405934.21	4195684.25	Аналитический метод	0.1
2382	405905.78	4195653.78	Аналитический метод	0.1
2383	405655.06	4195382.94	Аналитический метод	0.1
2384	405979.79	4195723.93	Аналитический метод	0.1
2385	405980.04	4195724.20	Аналитический метод	0.1
2367	406325.32	4196076.29	Аналитический метод	0.1
2386	403657.11	4191664.75	Аналитический метод	0.1
2387	403661.44	4191658.32	Аналитический метод	0.1
2388	403664.69	4191654.08	Аналитический метод	0.1
2386	403657.11	4191664.75	Аналитический метод	0.1
2389	405235.38	4194938.71	Аналитический метод	0.1
2390	405222.82	4194925.34	Аналитический метод	0.1
2391	405180.94	4194880.66	Аналитический метод	0.1
2392	405138.96	4194836.01	Аналитический метод	0.1
2393	405097.09	4194791.24	Аналитический метод	0.1
2394	405055.06	4194746.53	Аналитический метод	0.1
2395	405013.16	4194701.89	Аналитический метод	0.1
2396	404971.20	4194657.19	Аналитический метод	0.1
2397	404929.23	4194612.57	Аналитический метод	0.1
2398	404887.37	4194567.79	Аналитический метод	0.1
2399	404845.32	4194523.09	Аналитический метод	0.1
2400	404803.99	4194479.04	Аналитический метод	0.1
2401	404777.56	4194439.86	Аналитический метод	0.1
2402	404765.77	4194420.64	Аналитический метод	0.1
2403	405167.26	4194858.88	Аналитический метод	0.1
2389	405235.38	4194938.71	Аналитический метод	0.1
2404	403532.16	4191840.31	Аналитический метод	0.1
2405	403533.90	4191837.43	Аналитический метод	0.1
2406	403561.05	4191795.70	Аналитический метод	0.1
2407	403588.20	4191753.98	Аналитический метод	0.1
2408	403616.07	4191713.69	Аналитический метод	0.1
2409	403646.16	4191673.83	Аналитический метод	0.1
2410	403566.42	4191792.18	Аналитический метод	0.1
2404	403532.16	4191840.31	Аналитический метод	0.1
2411	404554.81	4194064.41	Аналитический метод	0.1
2412	404541.57	4194040.82	Аналитический метод	0.1
2413	404516.57	4193996.67	Аналитический метод	0.1
2414	404496.04	4193952.73	Аналитический метод	0.1
2415	404474.89	4193907.76	Аналитический метод	0.1
2416	404453.58	4193862.91	Аналитический метод	0.1
2417	404432.45	4193818.02	Аналитический метод	0.1
2418	404411.33	4193773.17	Аналитический метод	0.1
2419	404390.02	4193728.24	Аналитический метод	0.1

1	2	3	4	5
2420	404368.89	4193683.45	Аналитический метод	0.1
2421	404347.64	4193638.58	Аналитический метод	0.1
2422	404326.47	4193593.67	Аналитический метод	0.1
2423	404305.23	4193548.87	Аналитический метод	0.1
2424	404284.52	4193504.83	Аналитический метод	0.1
2411	404554.81	4194064.41	Аналитический метод	0.1
2425	403525.63	4191851.09	Аналитический метод	0.1
2426	403524.72	4191854.07	Аналитический метод	0.1
2427	403516.11	4191866.85	Аналитический метод	0.1
2425	403525.63	4191851.09	Аналитический метод	0.1
2428	405093.63	4194772.59	Аналитический метод	0.1
2429	404754.82	4194402.76	Аналитический метод	0.1
2430	404751.75	4194397.75	Аналитический метод	0.1
2431	404751.19	4194396.93	Аналитический метод	0.1
2432	404720.37	4194356.39	Аналитический метод	0.1
2433	404663.40	4194258.18	Аналитический метод	0.1
2434	404639.93	4194216.34	Аналитический метод	0.1
2435	404615.29	4194172.47	Аналитический метод	0.1
2436	404590.69	4194128.53	Аналитический метод	0.1
2437	404587.20	4194122.29	Аналитический метод	0.1
2438	404085.51	4193083.64	Аналитический метод	0.1
2439	404072.06	4193055.17	Аналитический метод	0.1
2440	404050.86	4193010.32	Аналитический метод	0.1
2441	404029.63	4192965.39	Аналитический метод	0.1
2442	404028.60	4192963.24	Аналитический метод	0.1
2443	404162.92	4193234.79	Аналитический метод	0.1
2444	404195.45	4193306.91	Аналитический метод	0.1
2445	404195.87	4193307.80	Аналитический метод	0.1
2446	404673.89	4194265.55	Аналитический метод	0.1
2447	404674.11	4194265.99	Аналитический метод	0.1
2448	404675.27	4194267.98	Аналитический метод	0.1
2449	404713.00	4194326.23	Аналитический метод	0.1
2450	404714.97	4194328.86	Аналитический метод	0.1
2428	405093.63	4194772.59	Аналитический метод	0.1
2451	403549.27	4191935.34	Аналитический метод	0.1
2452	403519.33	4191869.23	Аналитический метод	0.1
2453	403522.67	4191864.25	Аналитический метод	0.1
2454	403524.05	4191872.28	Аналитический метод	0.1
2451	403549.27	4191935.34	Аналитический метод	0.1
2455	403778.24	4192511.94	Аналитический метод	0.1
2456	403787.18	4192503.24	Аналитический метод	0.1
2457	403791.55	4192512.38	Аналитический метод	0.1
2455	403778.24	4192511.94	Аналитический метод	0.1
2458	403605.17	4192075.15	Аналитический метод	0.1
2459	403590.78	4192044.98	Аналитический метод	0.1
2460	403569.84	4192001.09	Аналитический метод	0.1
2461	403548.95	4191957.26	Аналитический метод	0.1
2462	403528.05	4191913.48	Аналитический метод	0.1
2463	403527.93	4191913.22	Аналитический метод	0.1

1	2	3	4	5
2464	403509.65	4191877.53	Аналитический метод	0.1
2465	403515.27	4191868.24	Аналитический метод	0.1
2466	403515.04	4191868.95	Аналитический метод	0.1
2467	403515.22	4191869.86	Аналитический метод	0.1
2468	403582.36	4192018.13	Аналитический метод	0.1
2458	403605.17	4192075.15	Аналитический метод	0.1
2469	411694.57	4175939.61	Аналитический метод	0.1
2470	411710.10	4175955.95	Аналитический метод	0.1
2471	411742.00	4175990.65	Аналитический метод	0.1
2472	411766.46	4176016.42	Аналитический метод	0.1
2473	411795.59	4176047.03	Аналитический метод	0.1
2474	411828.14	4176081.70	Аналитический метод	0.1
2475	411860.23	4176115.93	Аналитический метод	0.1
2476	411890.37	4176147.55	Аналитический метод	0.1
2477	411907.05	4176108.64	Аналитический метод	0.1
2478	411915.90	4176087.80	Аналитический метод	0.1
2479	411918.92	4176090.92	Аналитический метод	0.1
2480	411910.73	4176110.21	Аналитический метод	0.1
2481	411893.37	4176150.72	Аналитический метод	0.1
2482	411897.74	4176155.57	Аналитический метод	0.1
2483	411928.04	4176100.39	Аналитический метод	0.1
2484	411930.95	4176103.41	Аналитический метод	0.1
2485	411899.89	4176159.96	Аналитический метод	0.1
2486	411899.83	4176160.07	Аналитический метод	0.1
2487	411899.07	4176160.77	Аналитический метод	0.1
2488	411898.06	4176161.00	Аналитический метод	0.1
2489	411897.07	4176160.69	Аналитический метод	0.1
2490	411896.65	4176160.34	Аналитический метод	0.1
2491	411889.55	4176152.47	Аналитический метод	0.1
2492	411857.32	4176118.68	Аналитический метод	0.1
2493	411825.22	4176084.44	Аналитический метод	0.1
2494	411792.68	4176049.79	Аналитический метод	0.1
2495	411763.57	4176019.18	Аналитический метод	0.1
2496	411739.10	4175993.38	Аналитический метод	0.1
2497	411707.20	4175958.69	Аналитический метод	0.1
2498	411691.75	4175942.45	Аналитический метод	0.1
2469	411694.57	4175939.61	Аналитический метод	0.1

Схема расположения границ публичного сервитута

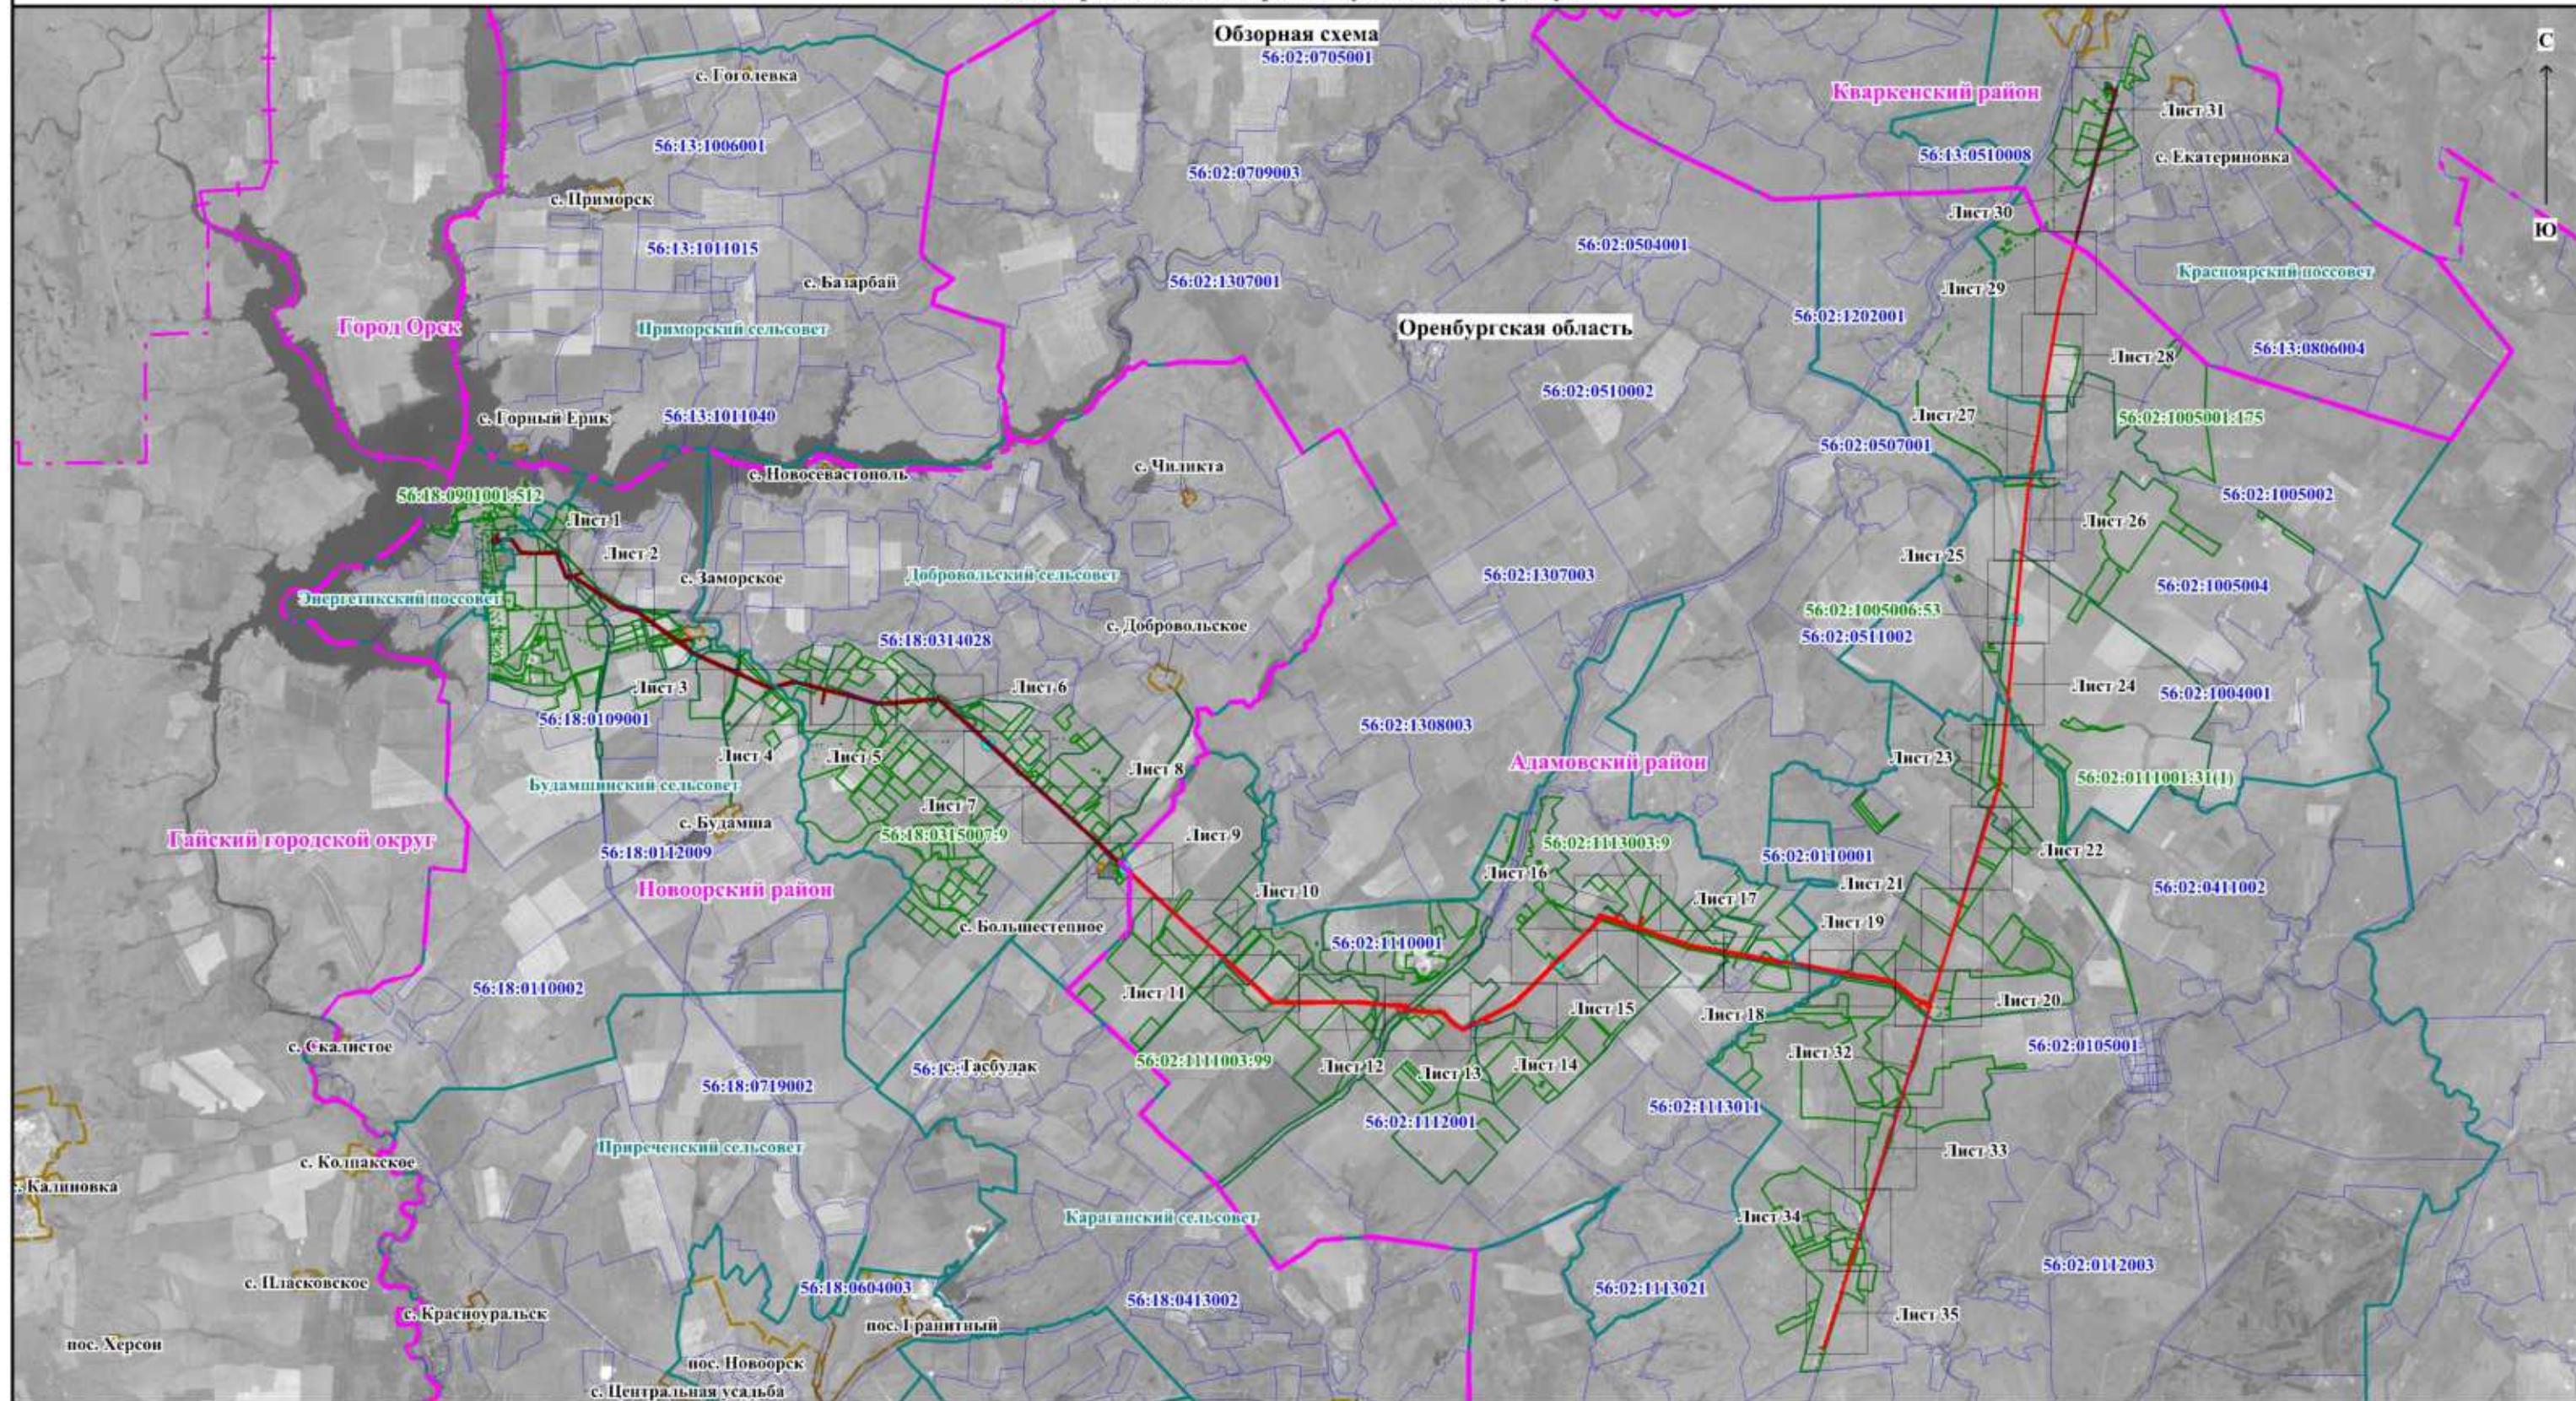


Схема расположения границ публичного сервитута

Лист 1

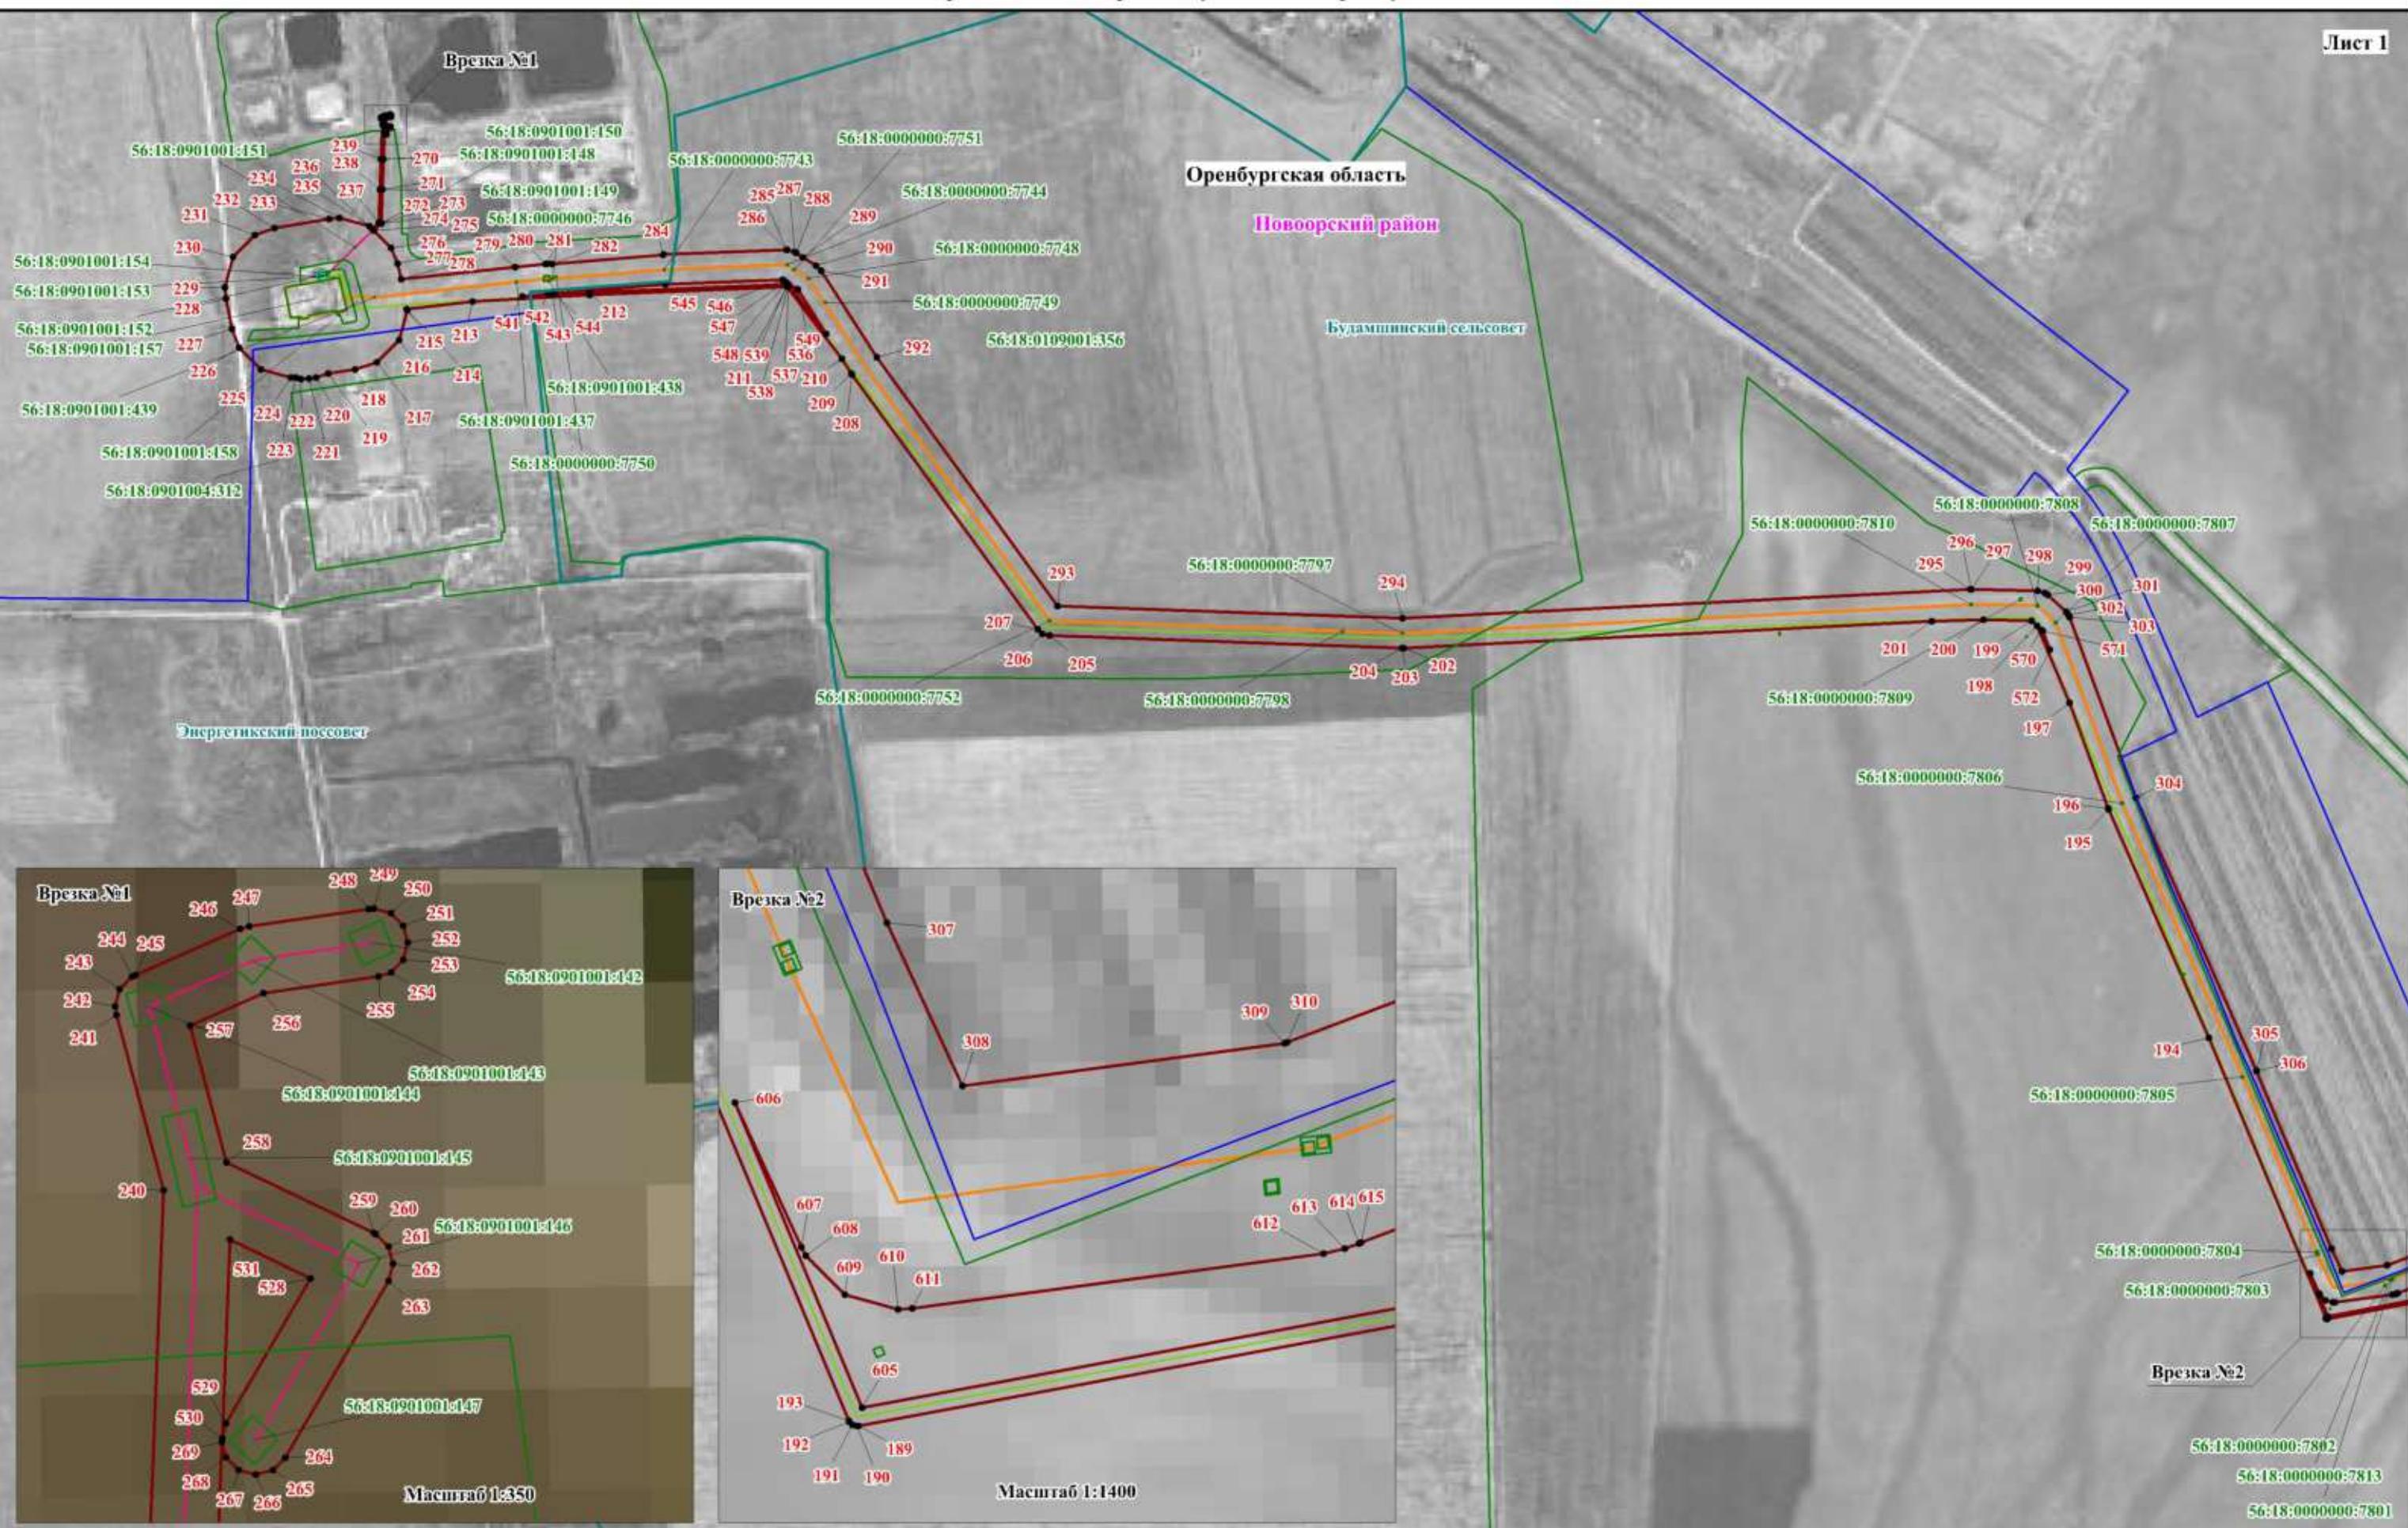


Схема расположения границ публичного сервитута

Лист 2

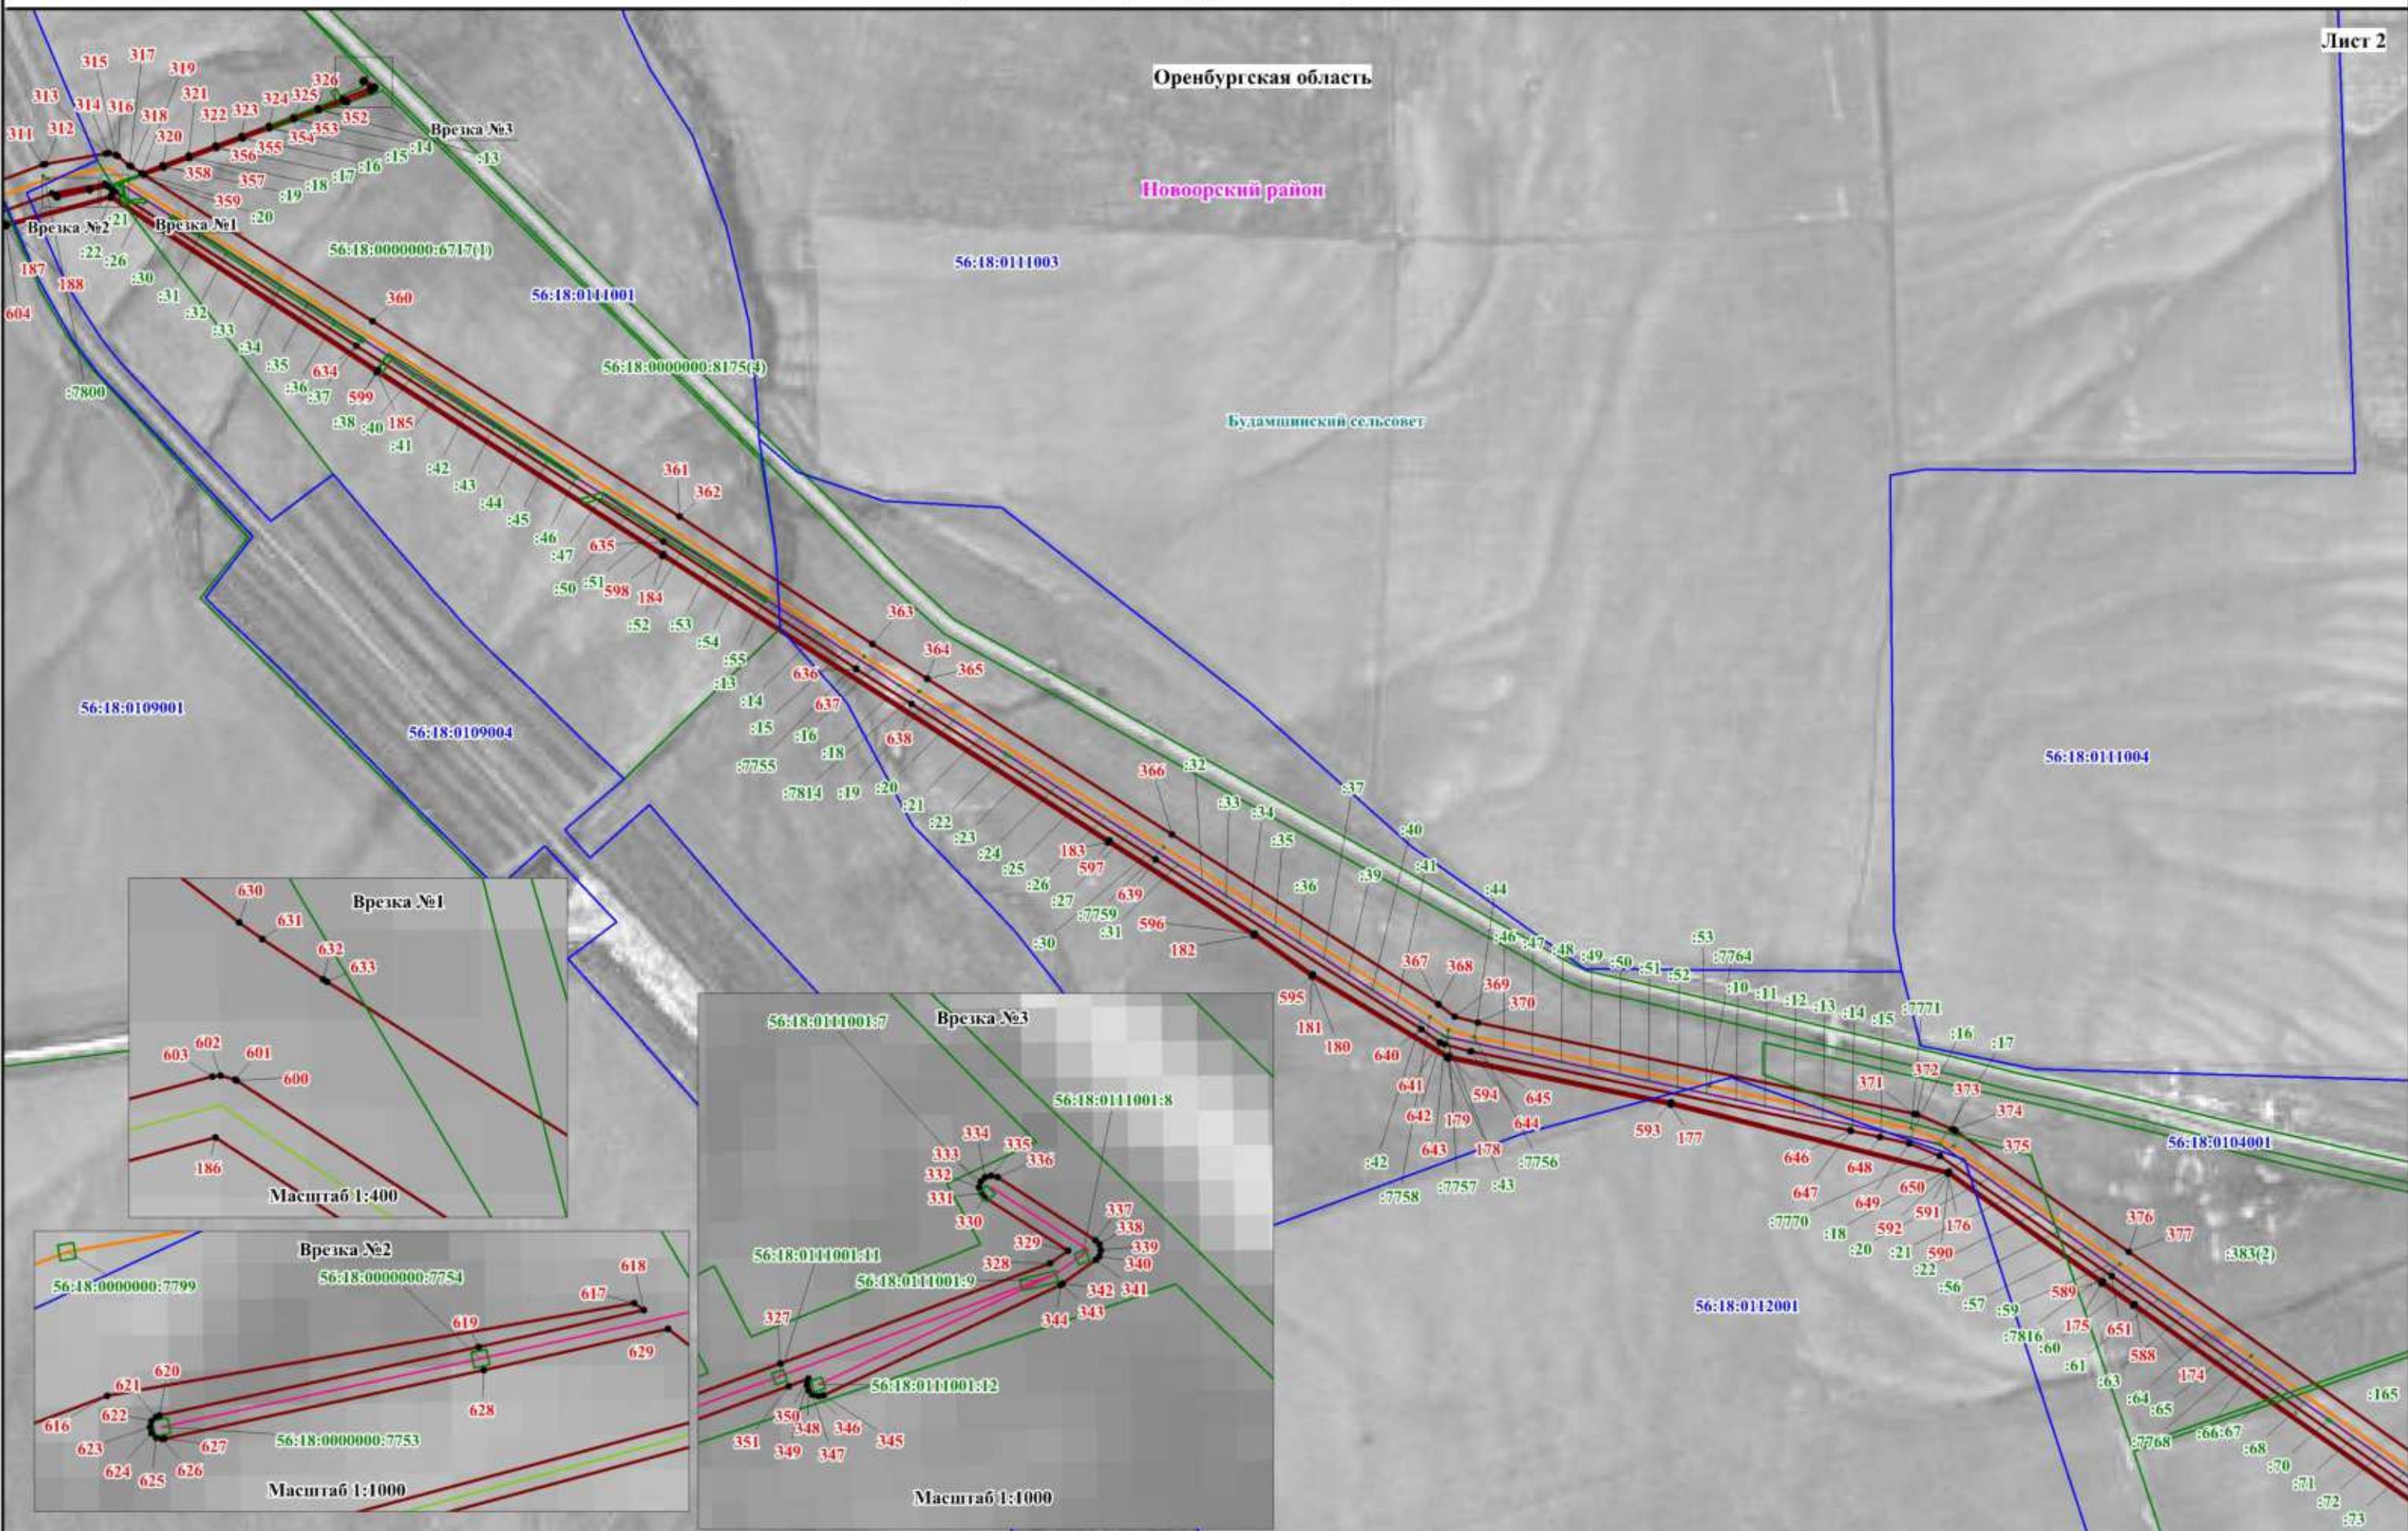


Схема расположения границ публичного сервитута

Лист 3

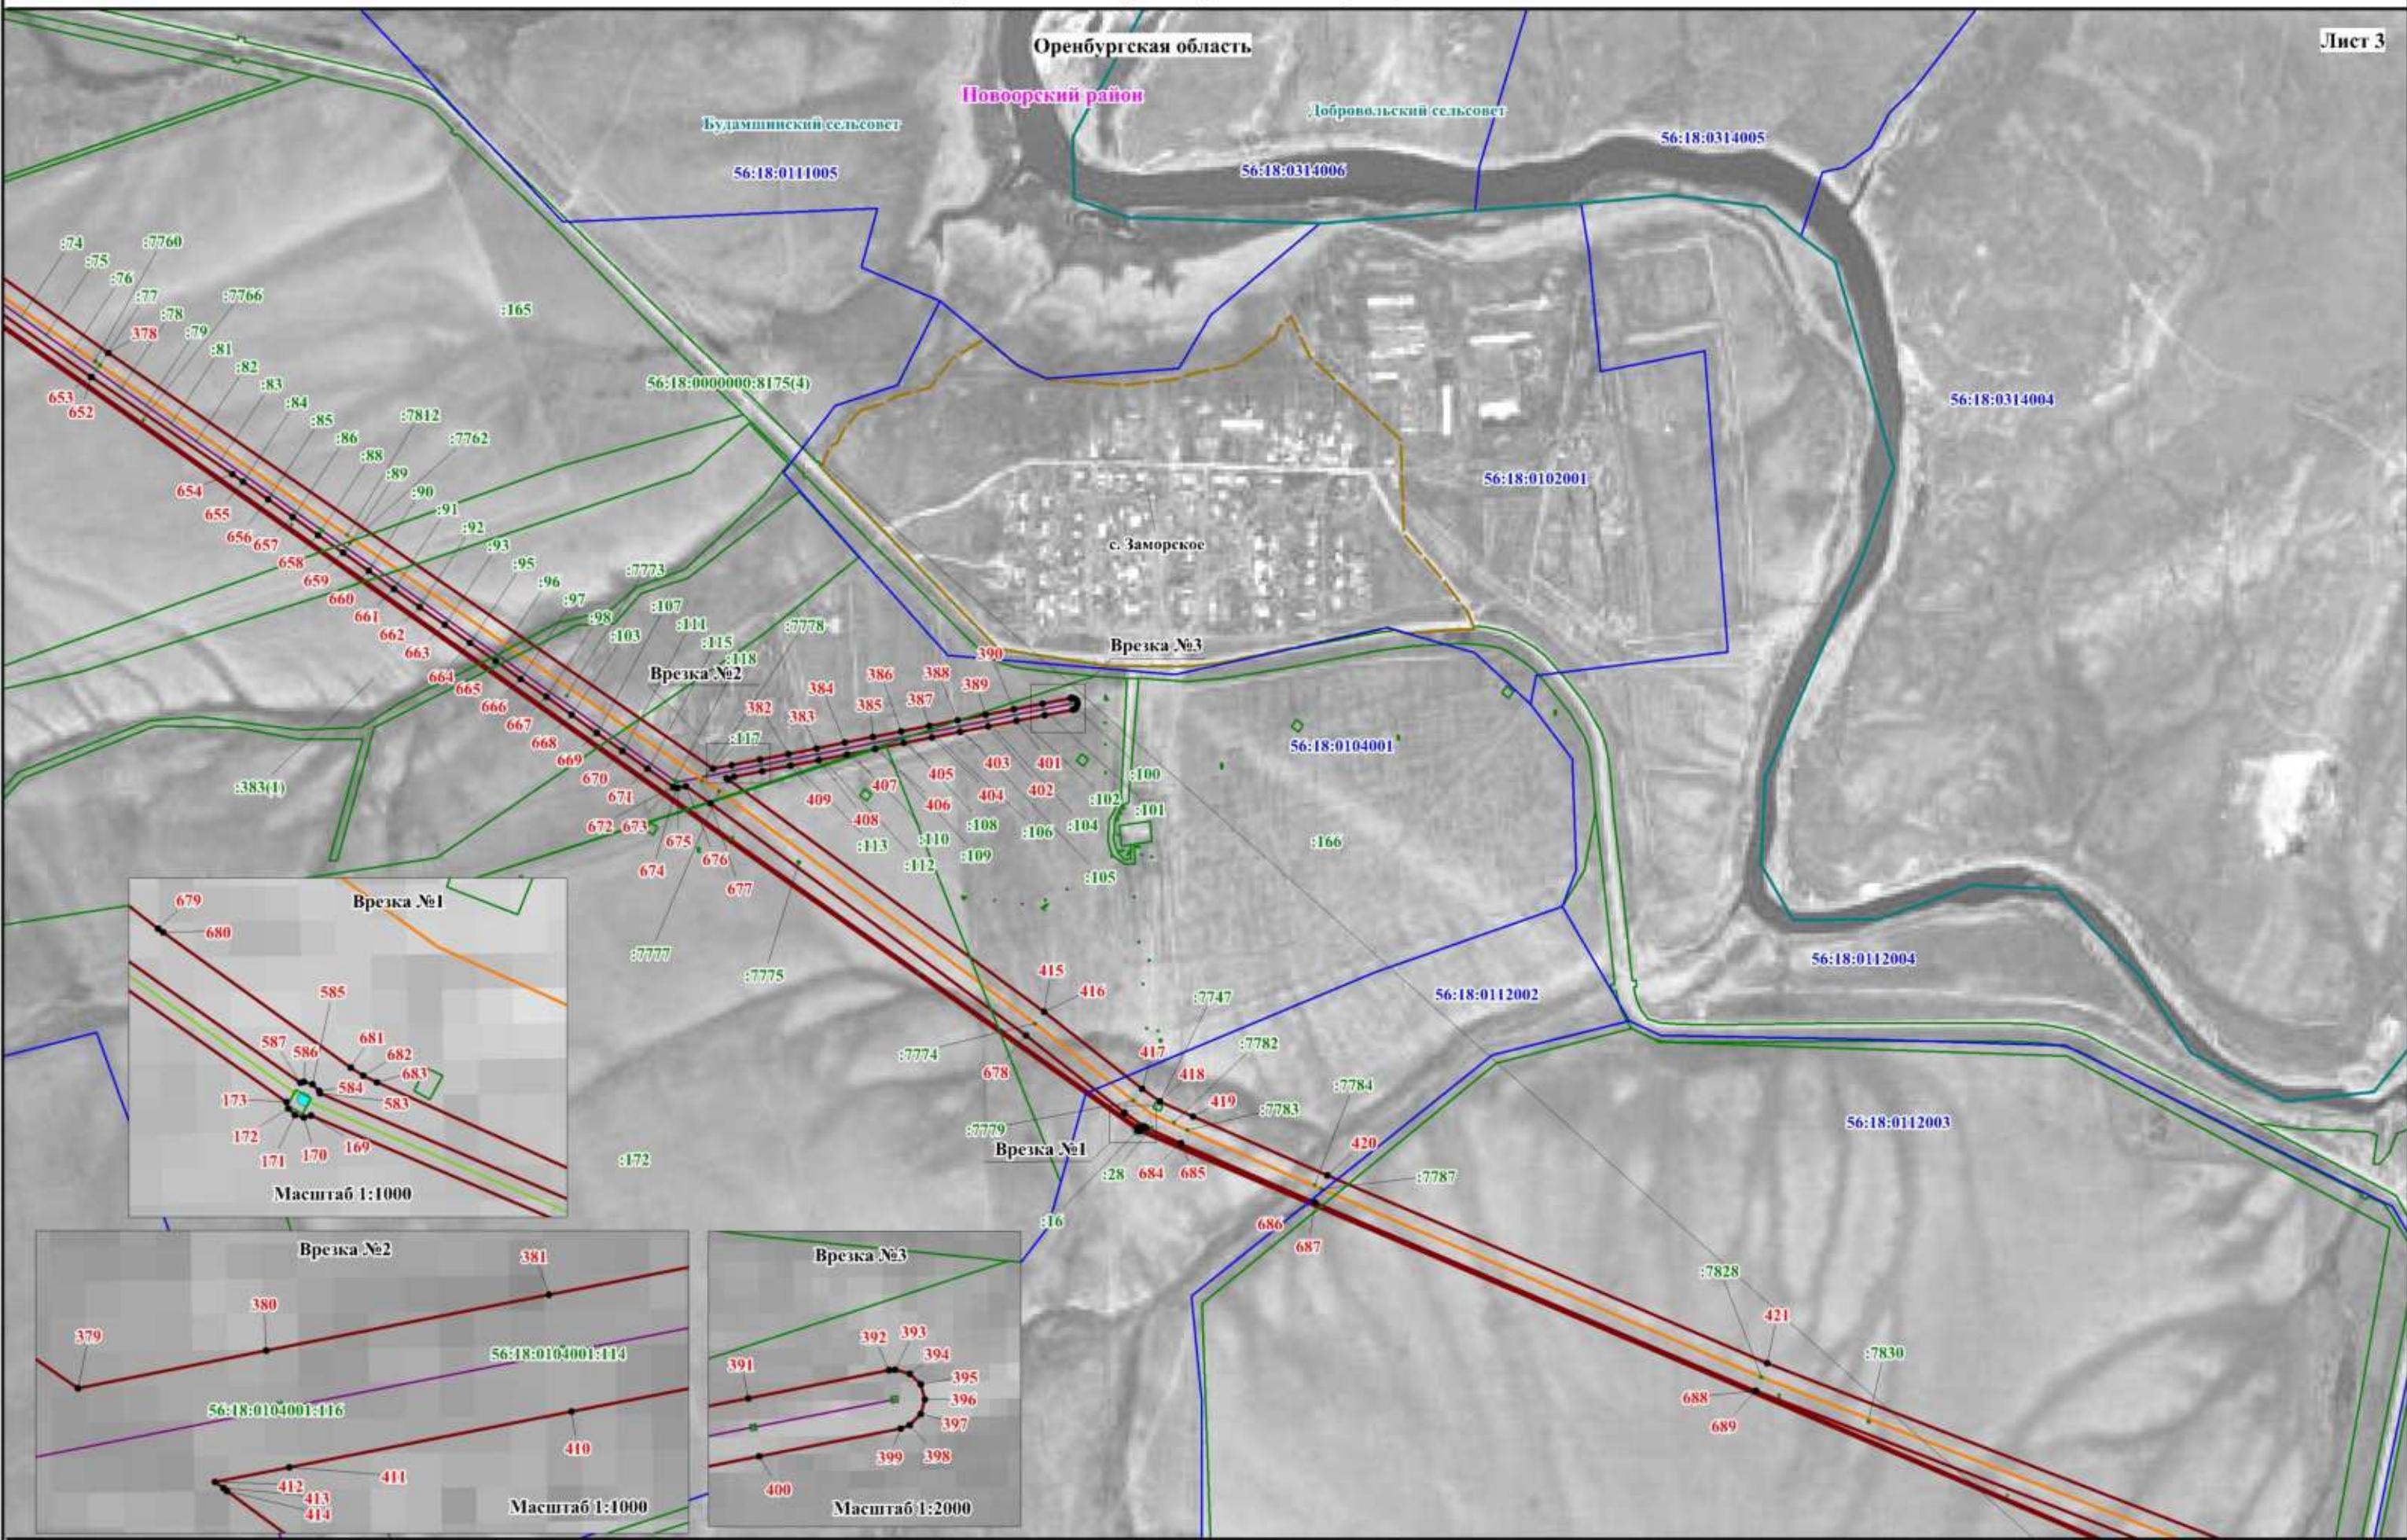


Схема расположения границ публичного сервитута

Лист 4

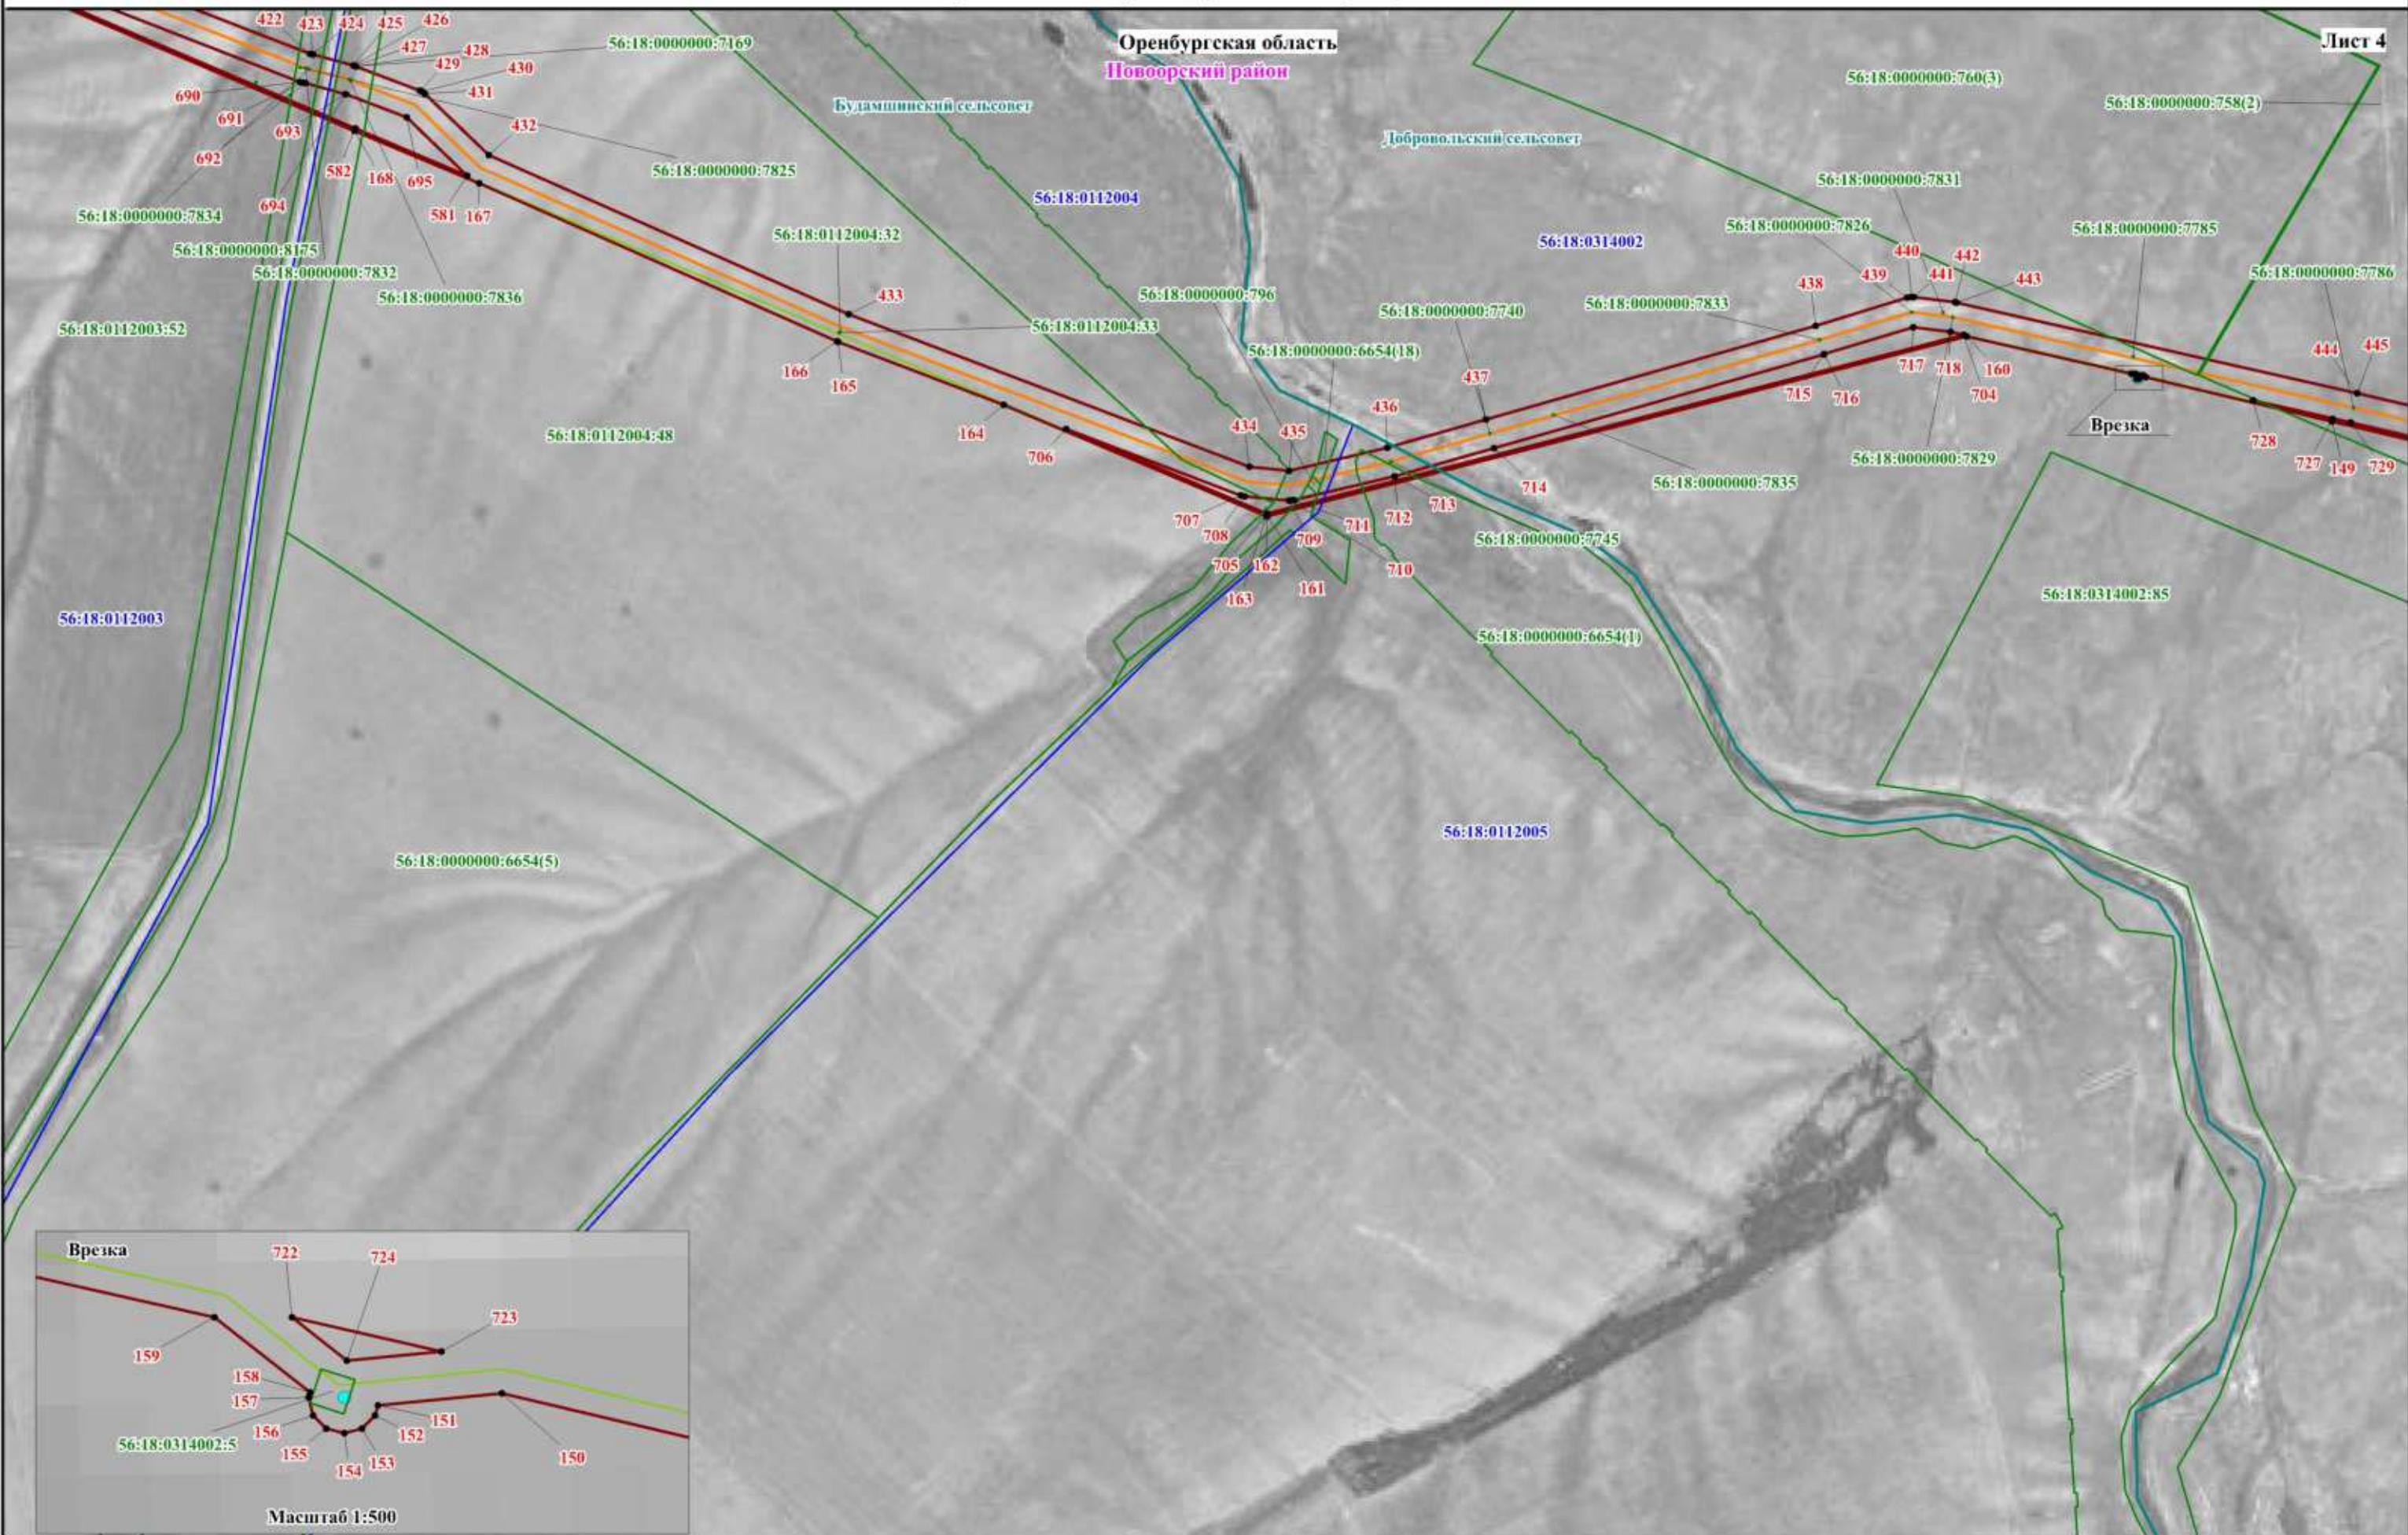


Схема расположения границ публичного сервитута

Лист 6

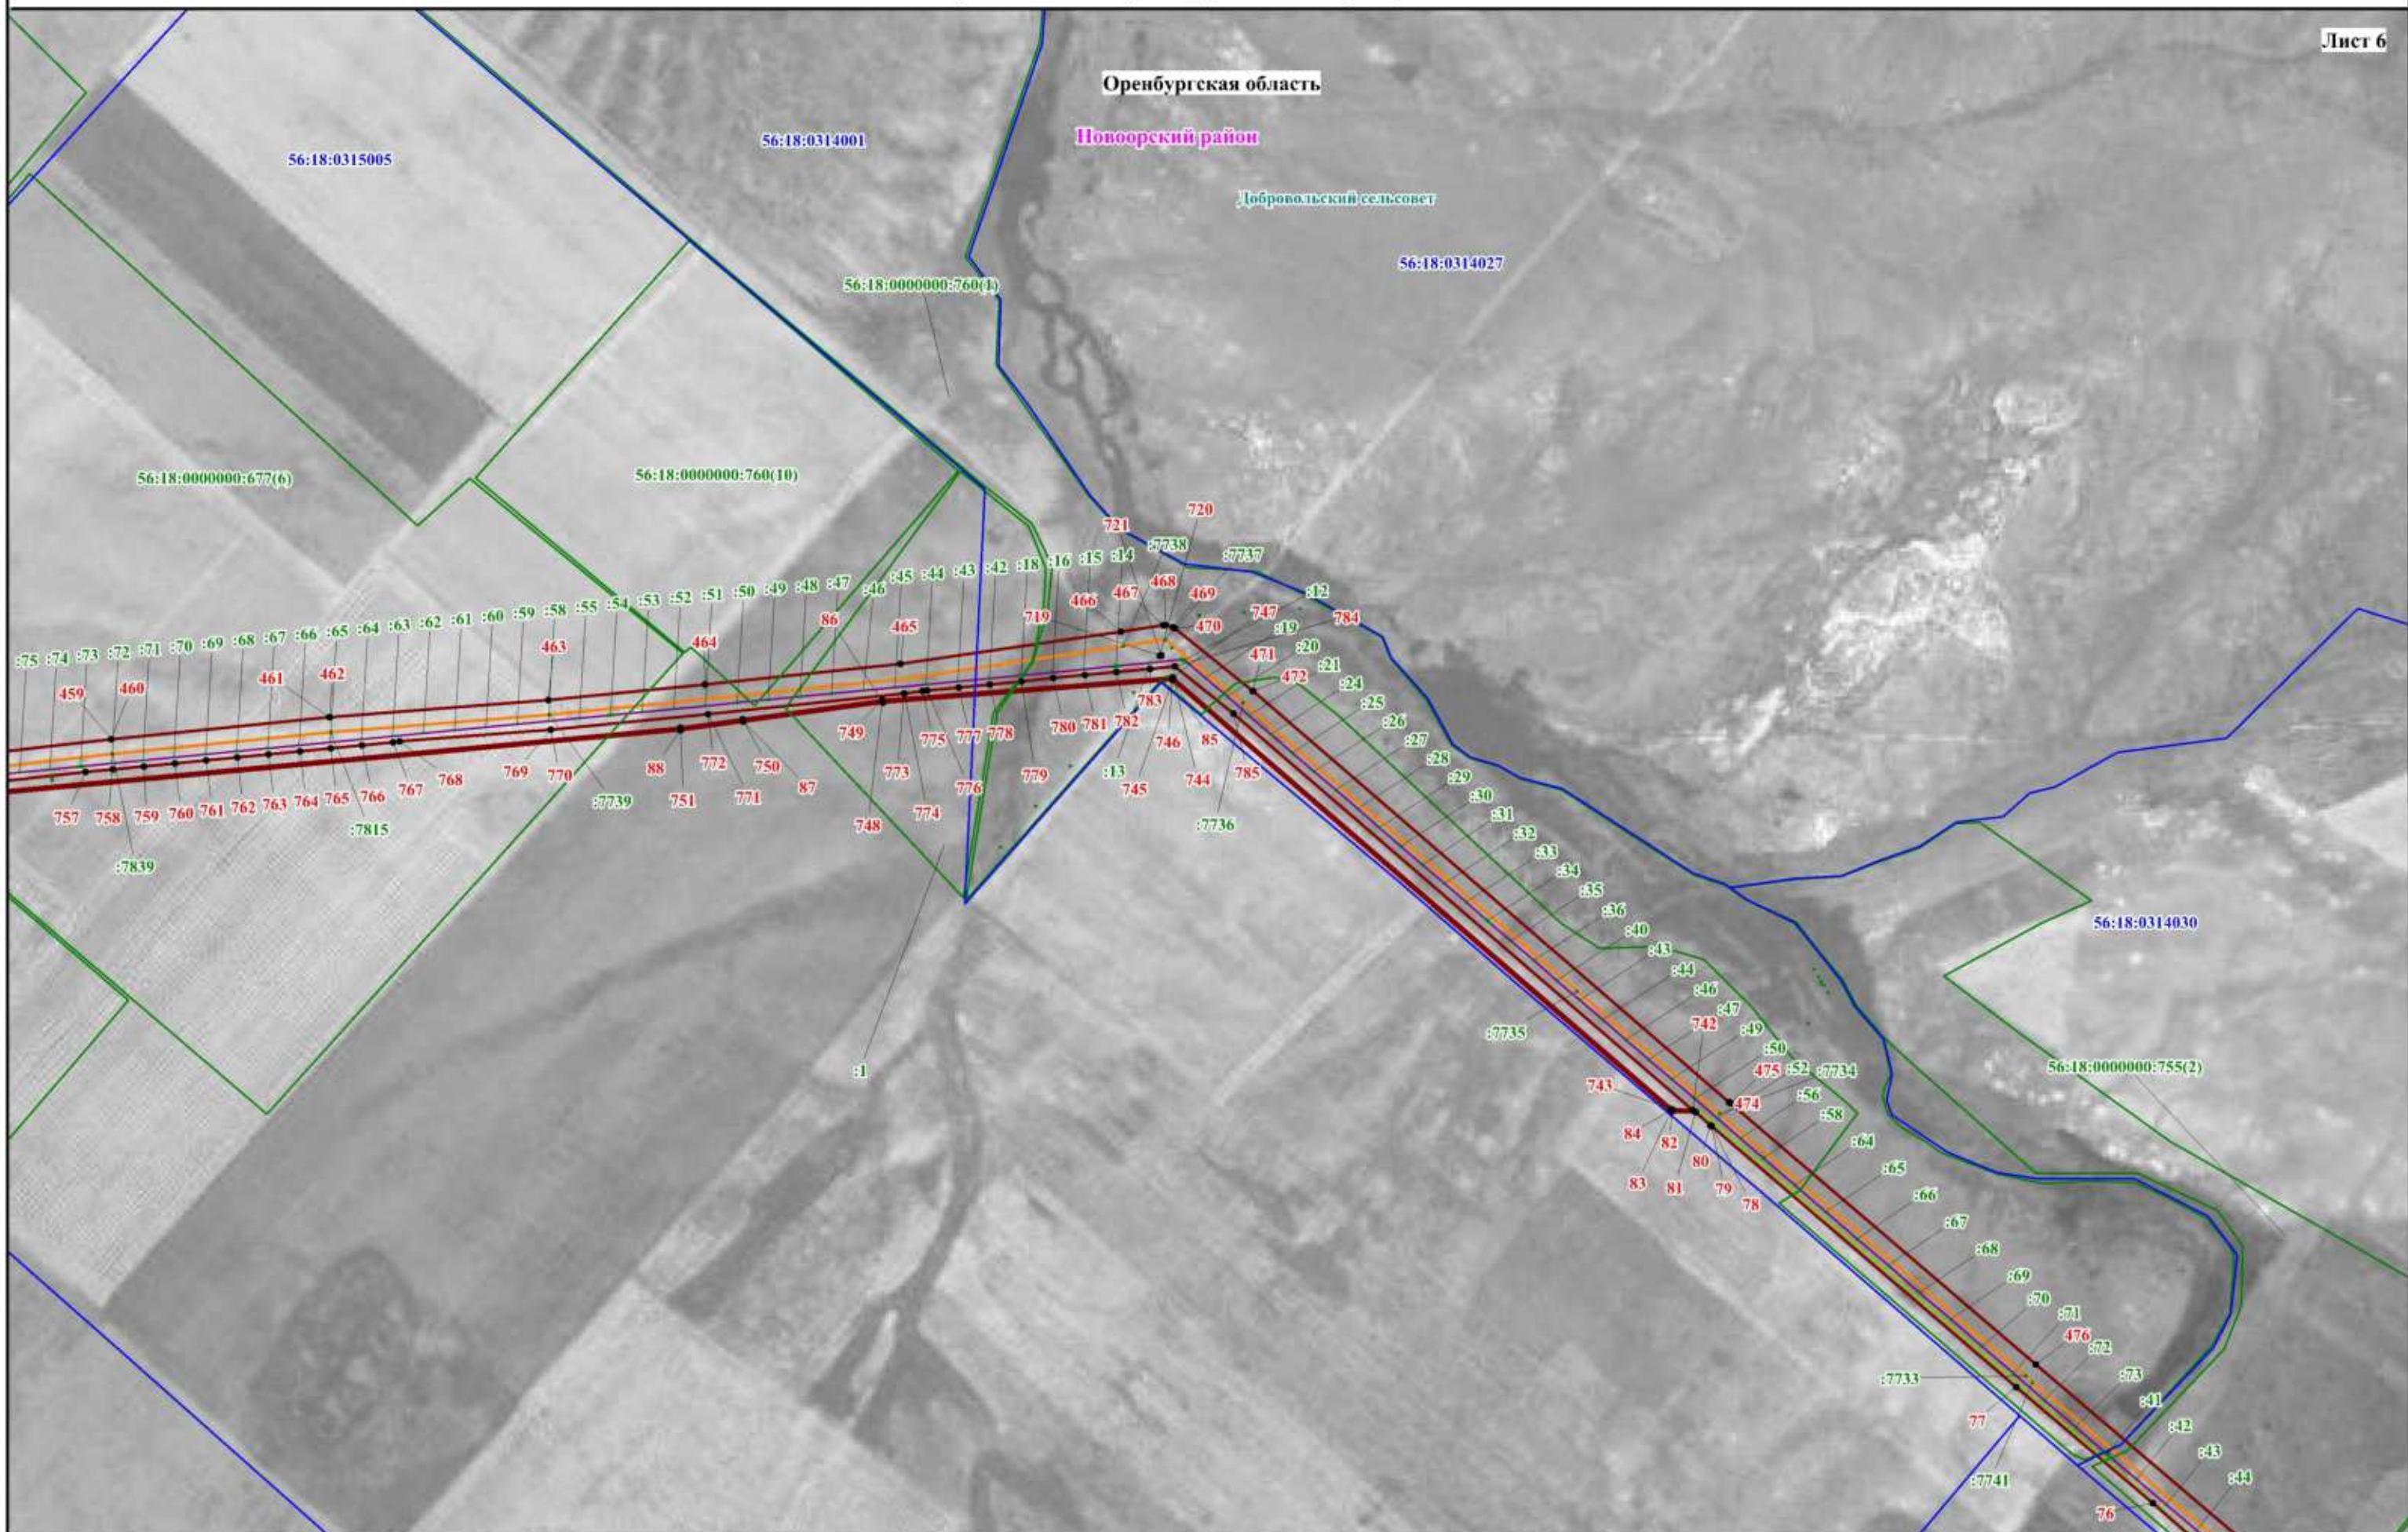


Схема расположения границ публичного сервитута

Лист 7




Используемые условные знаки и обозначения представлены на обзорной схеме

Масштаб 1:10000

Схема расположения границ публичного сервитута

Лист 9

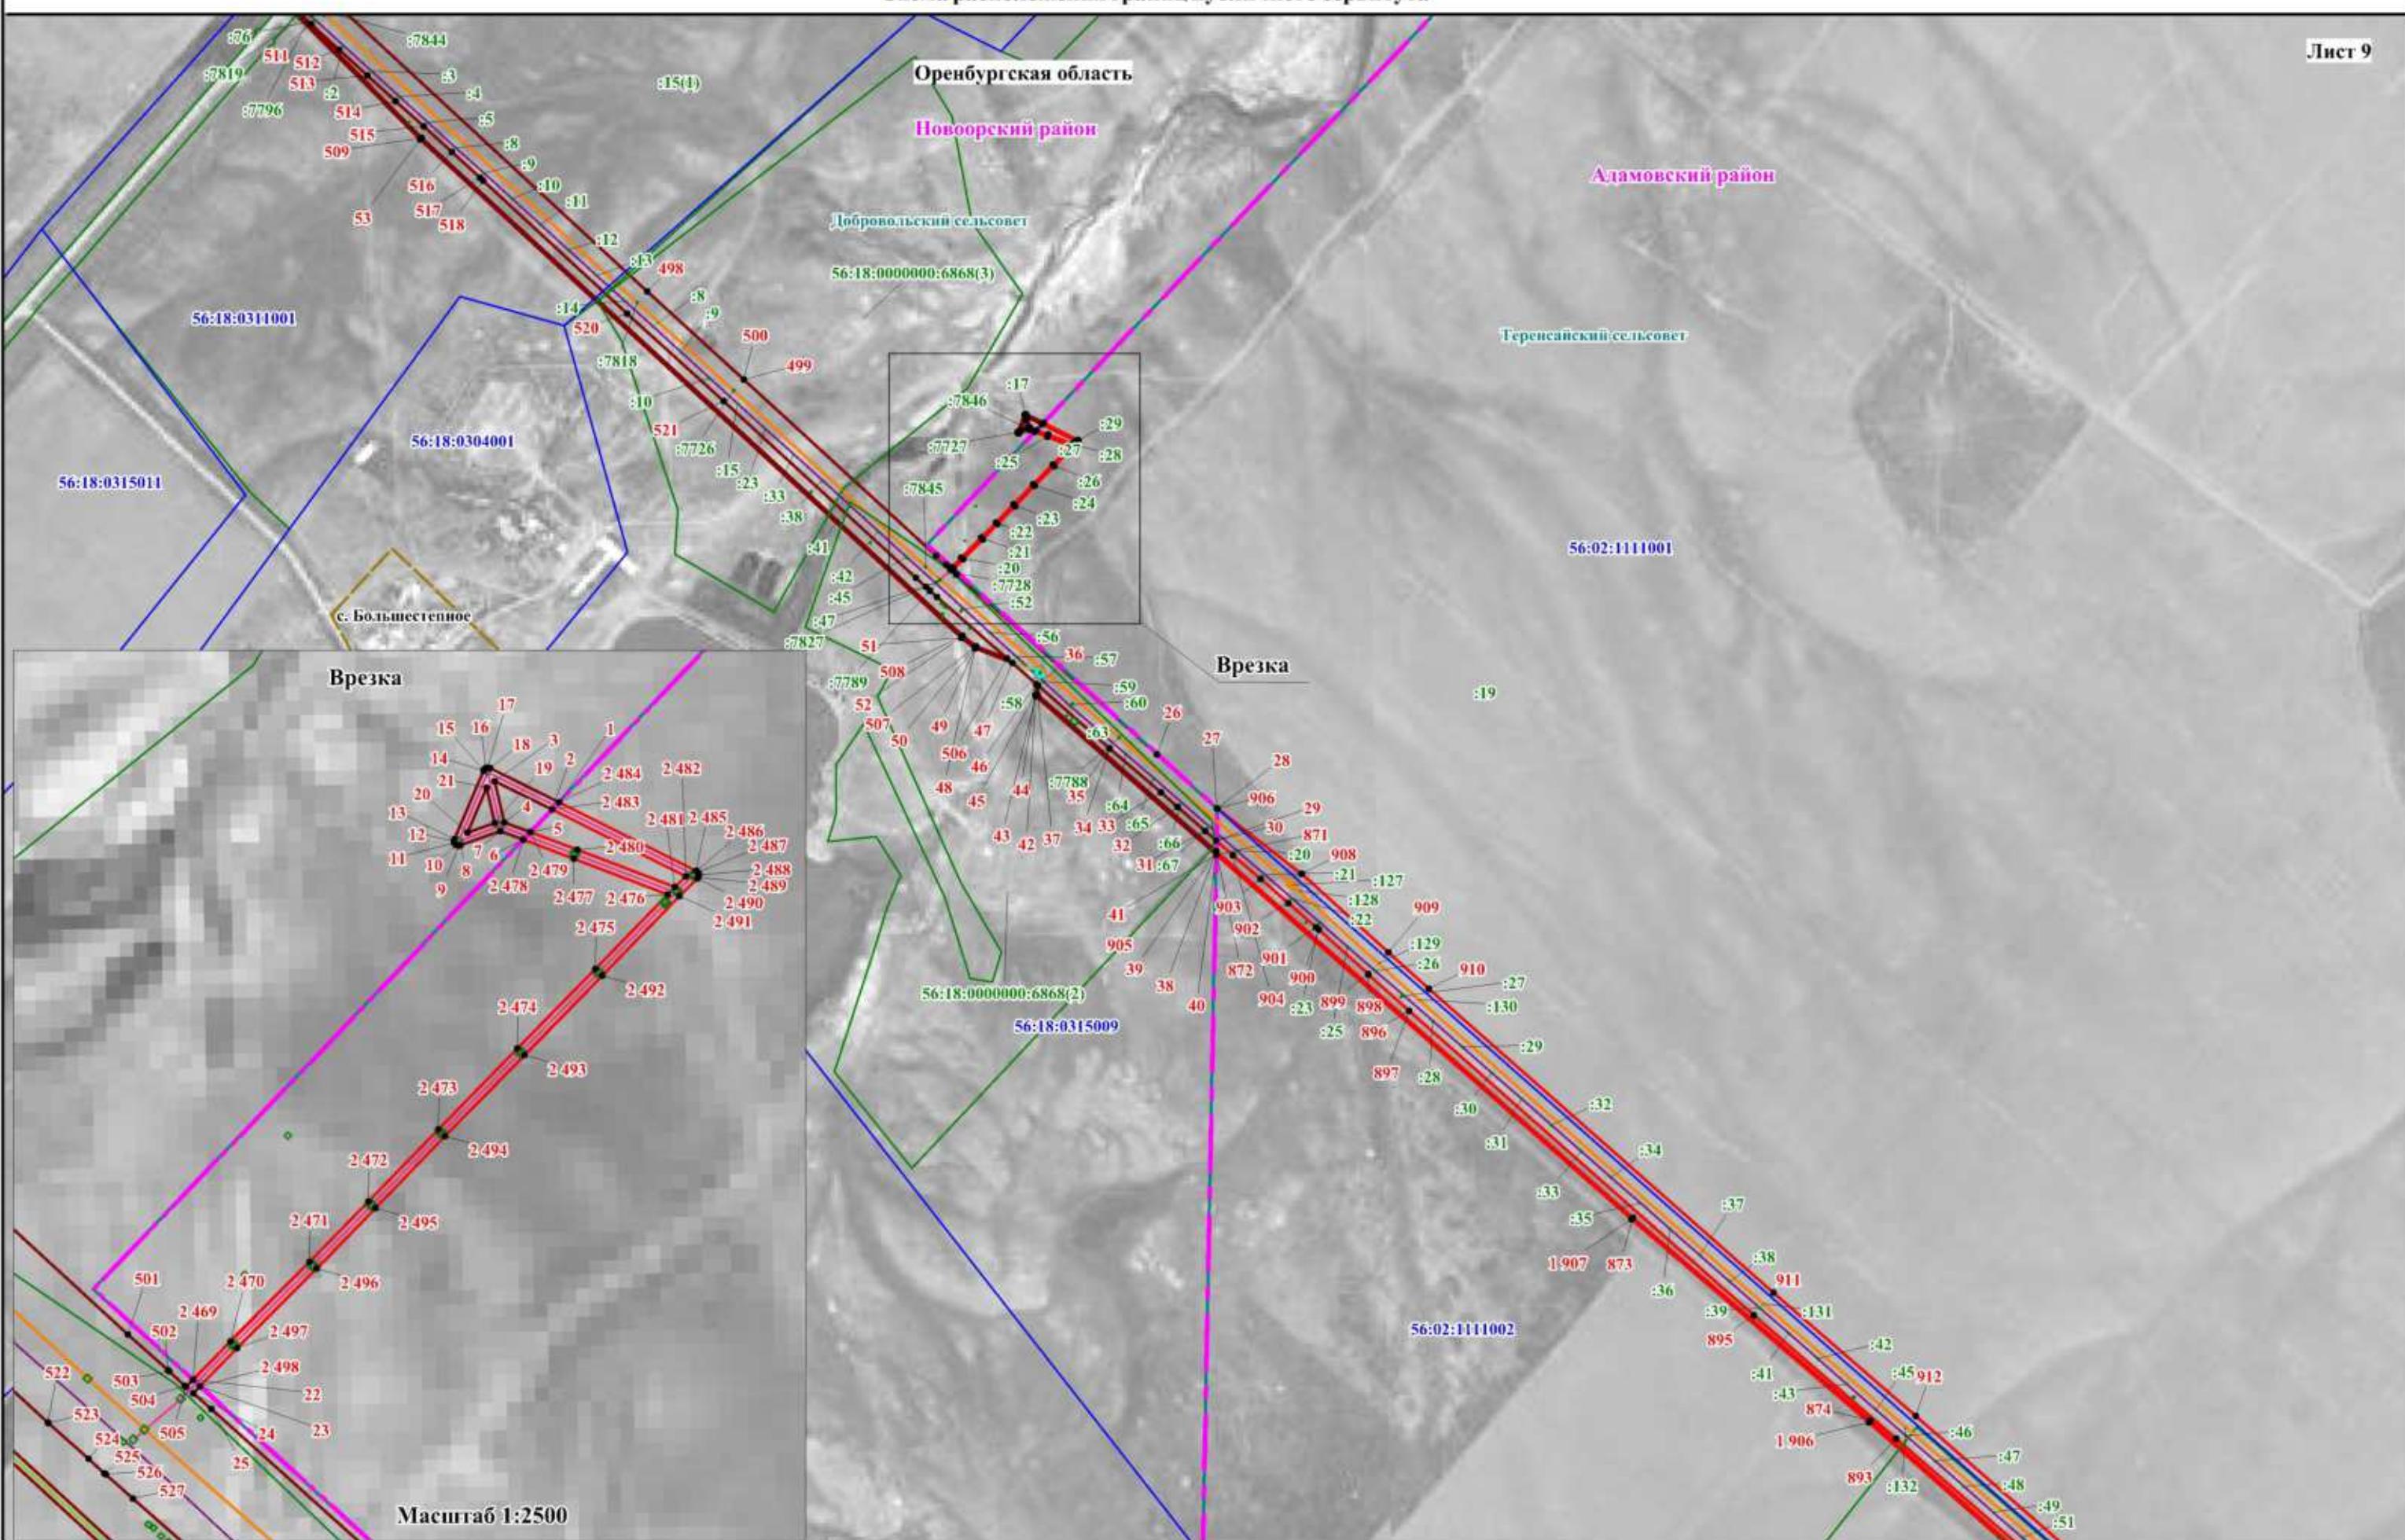


Используемые условные знаки и обозначения представлены на обзорной схеме

Масштаб 1:10000

Схема расположения границ публичного сервитута

Лист 10

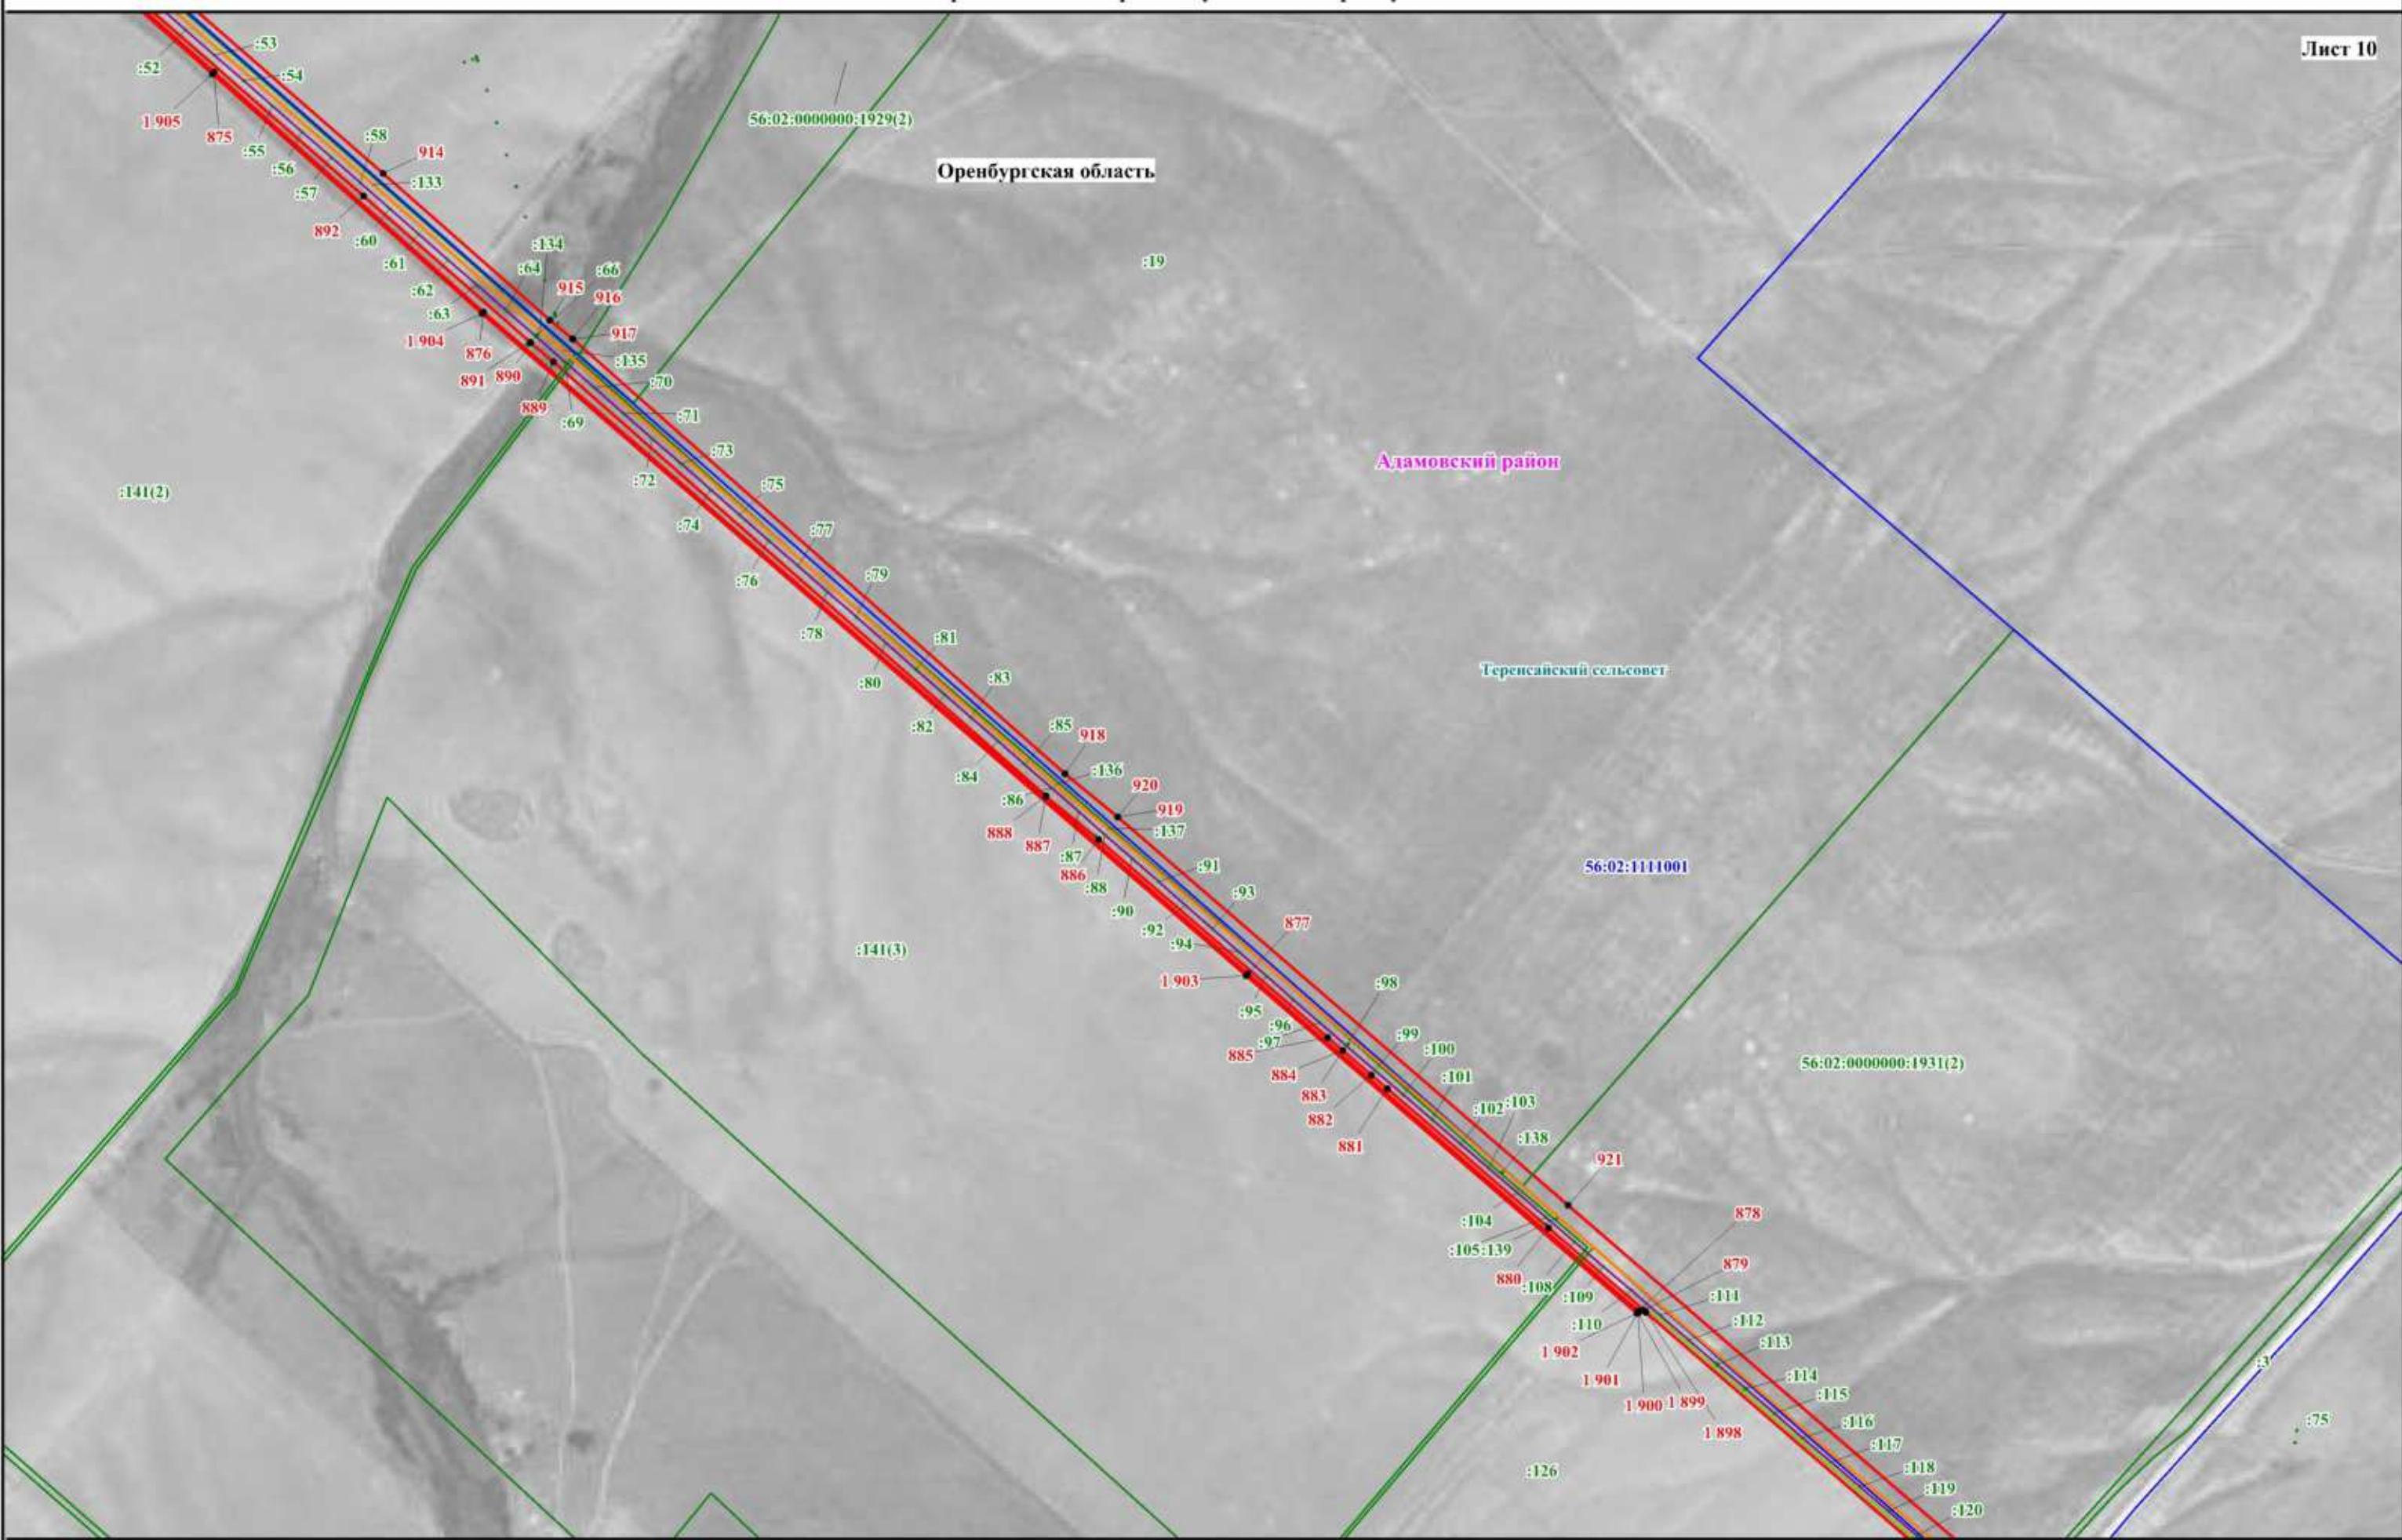


Используемые условные знаки и обозначения представлены на обзорной схеме

Масштаб 1:1000

Схема расположения границ публичного сервитута


Лист 11

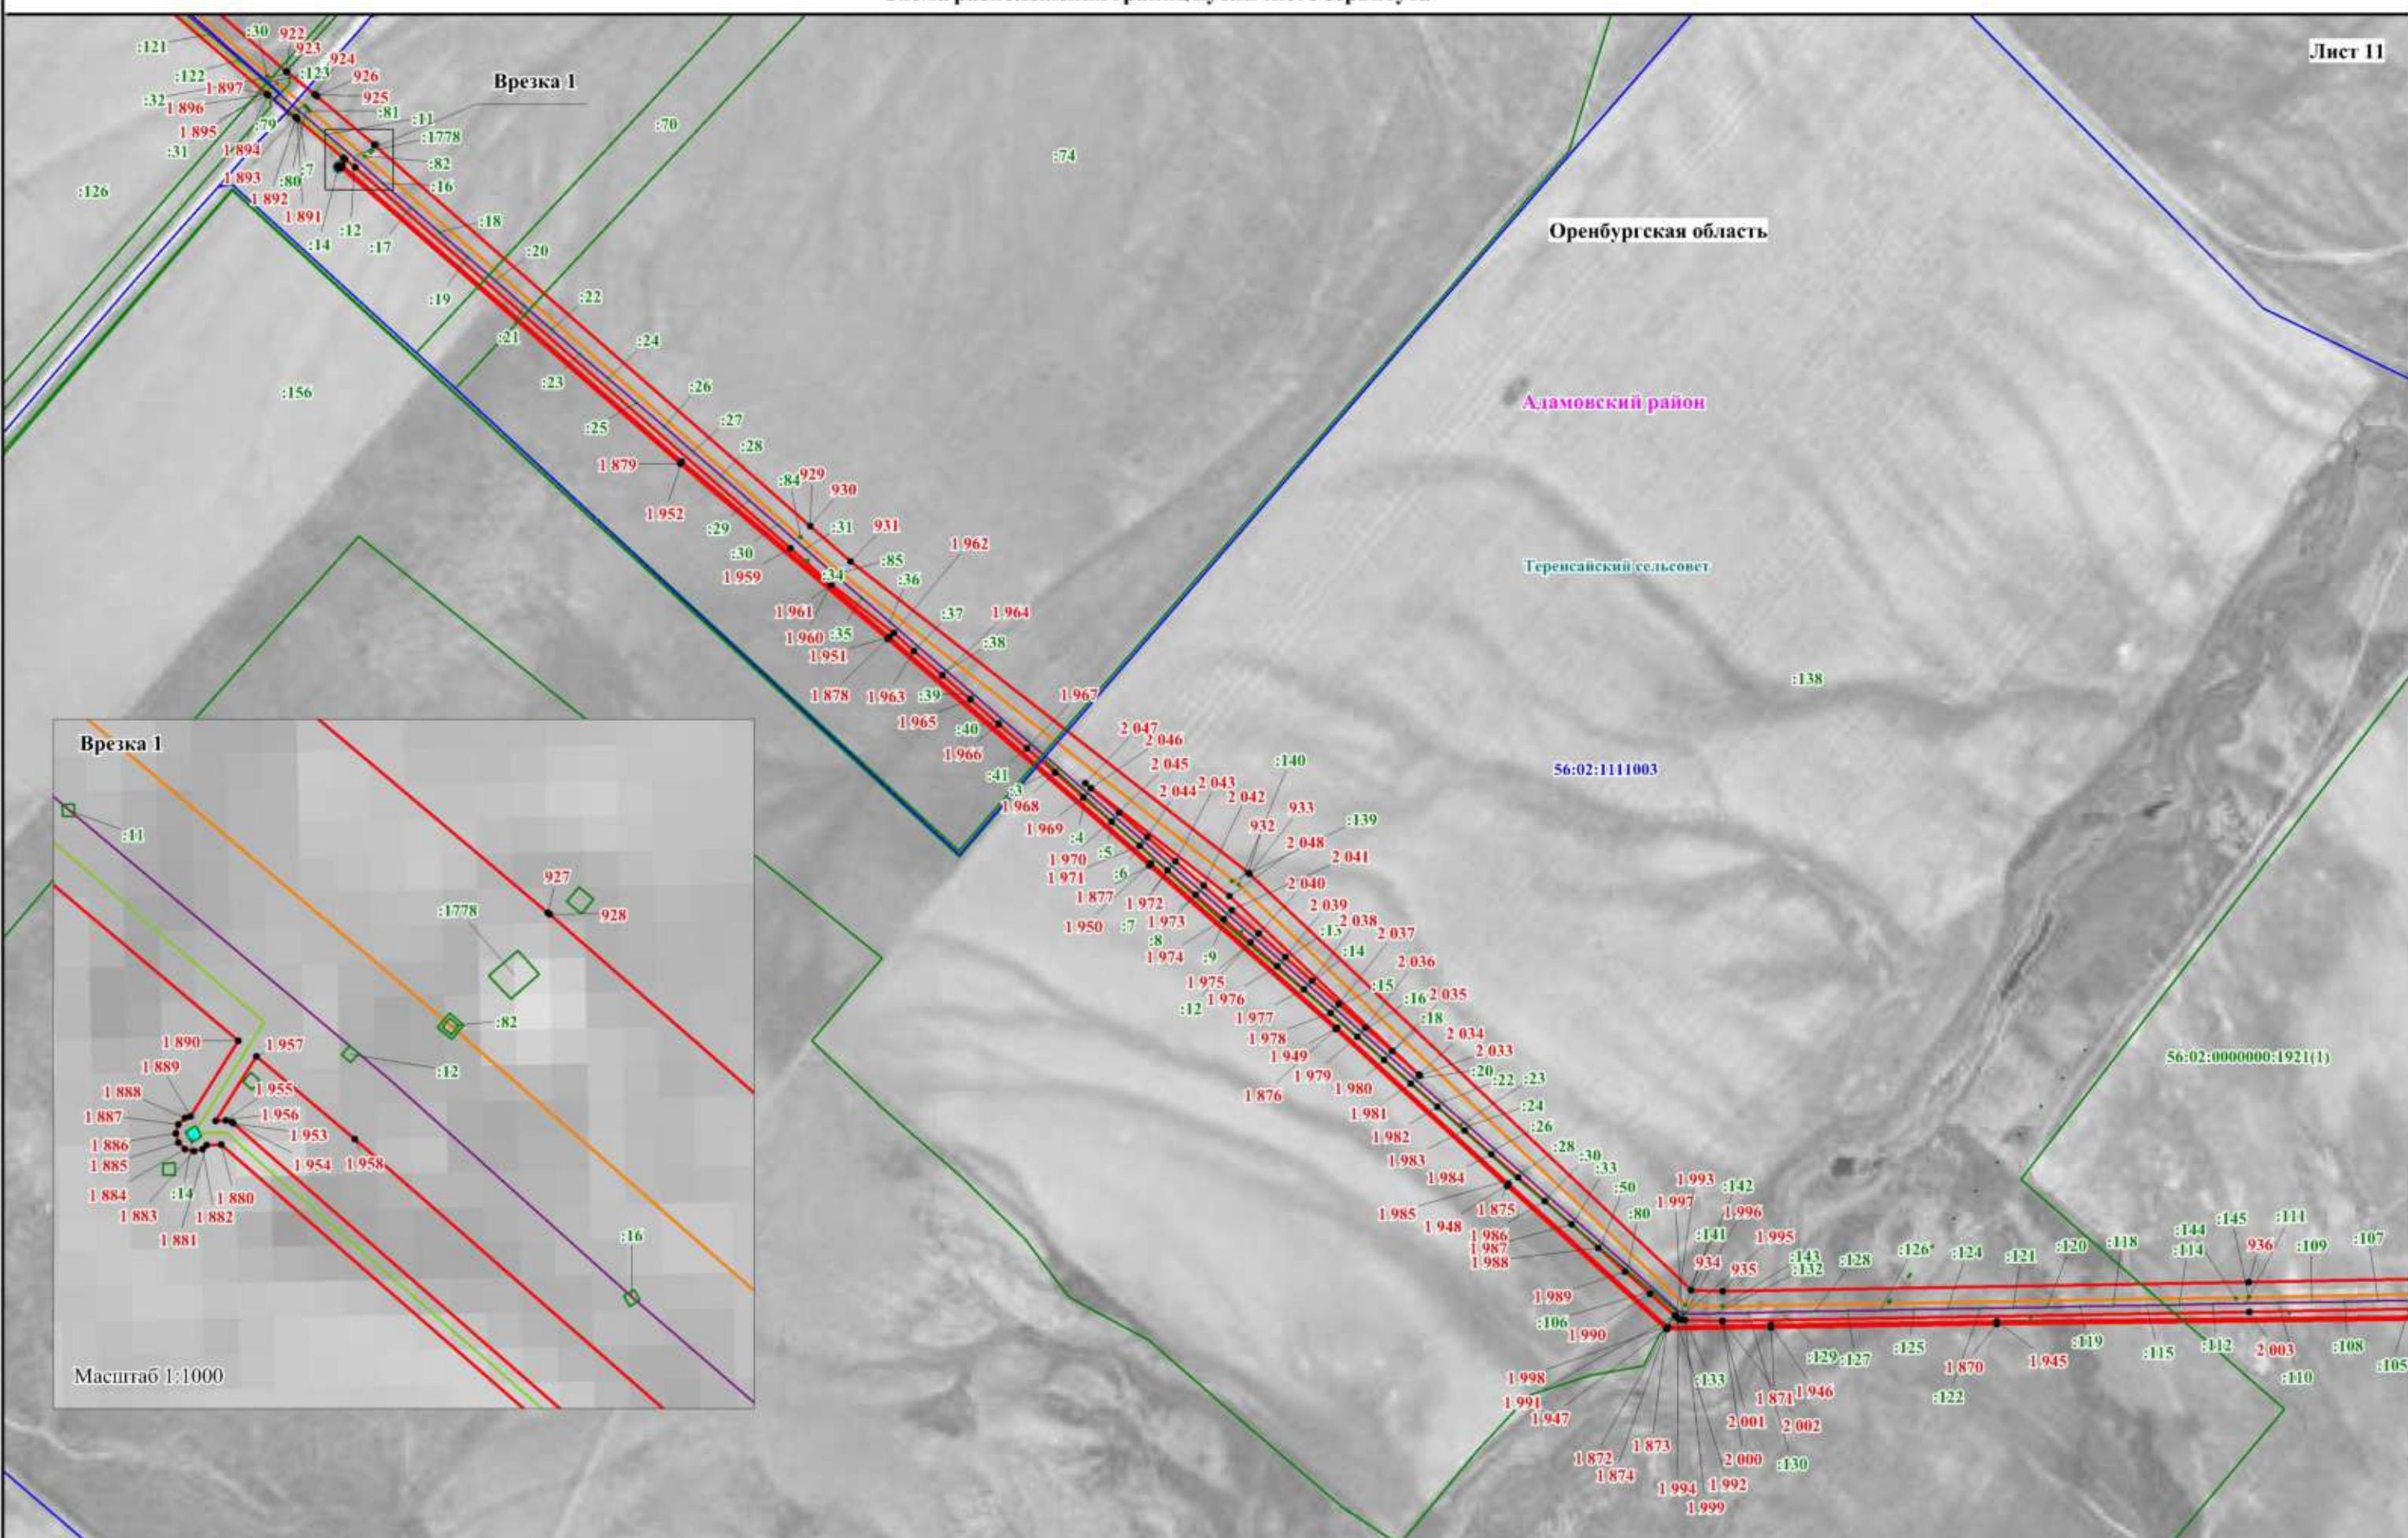

Используемые условные знаки и обозначения представлены на обзорной схеме

Схема расположения границ публичного сервитута

Лист 12

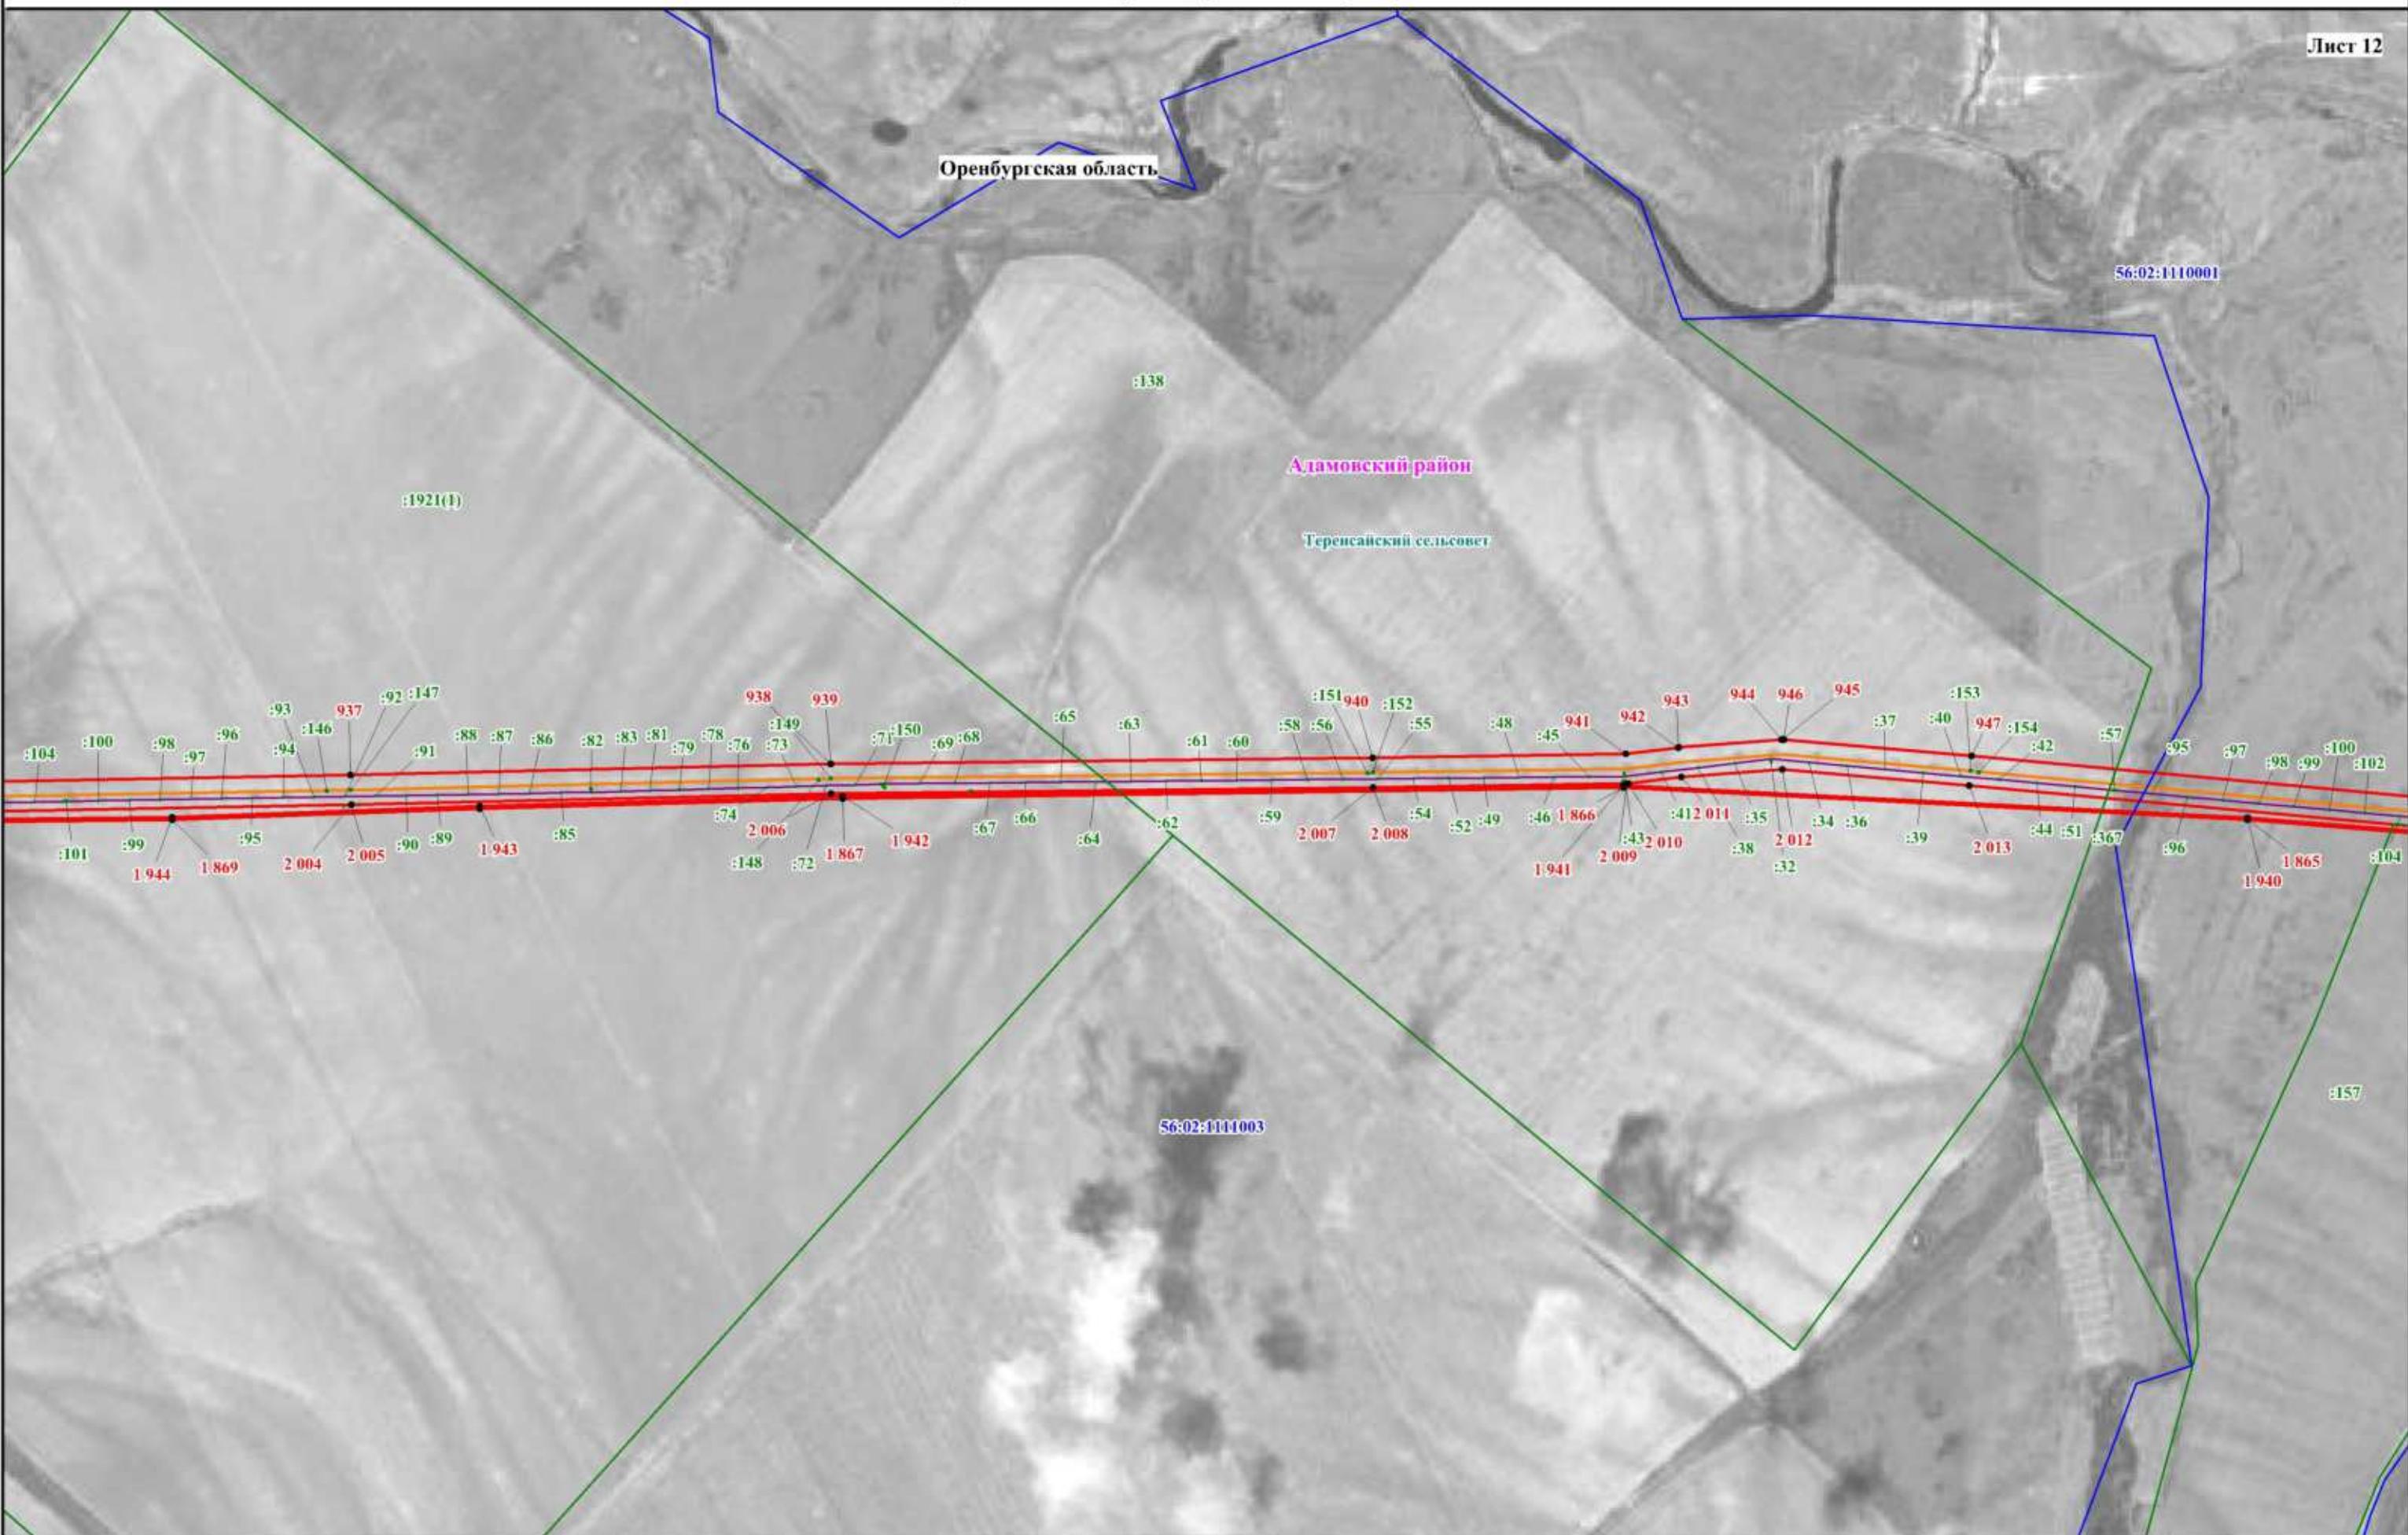


Используемые условные знаки и обозначения представлены на обзорной схеме

Масштаб 1:10000

Схема расположения границ публичного сервитута


Лист 13

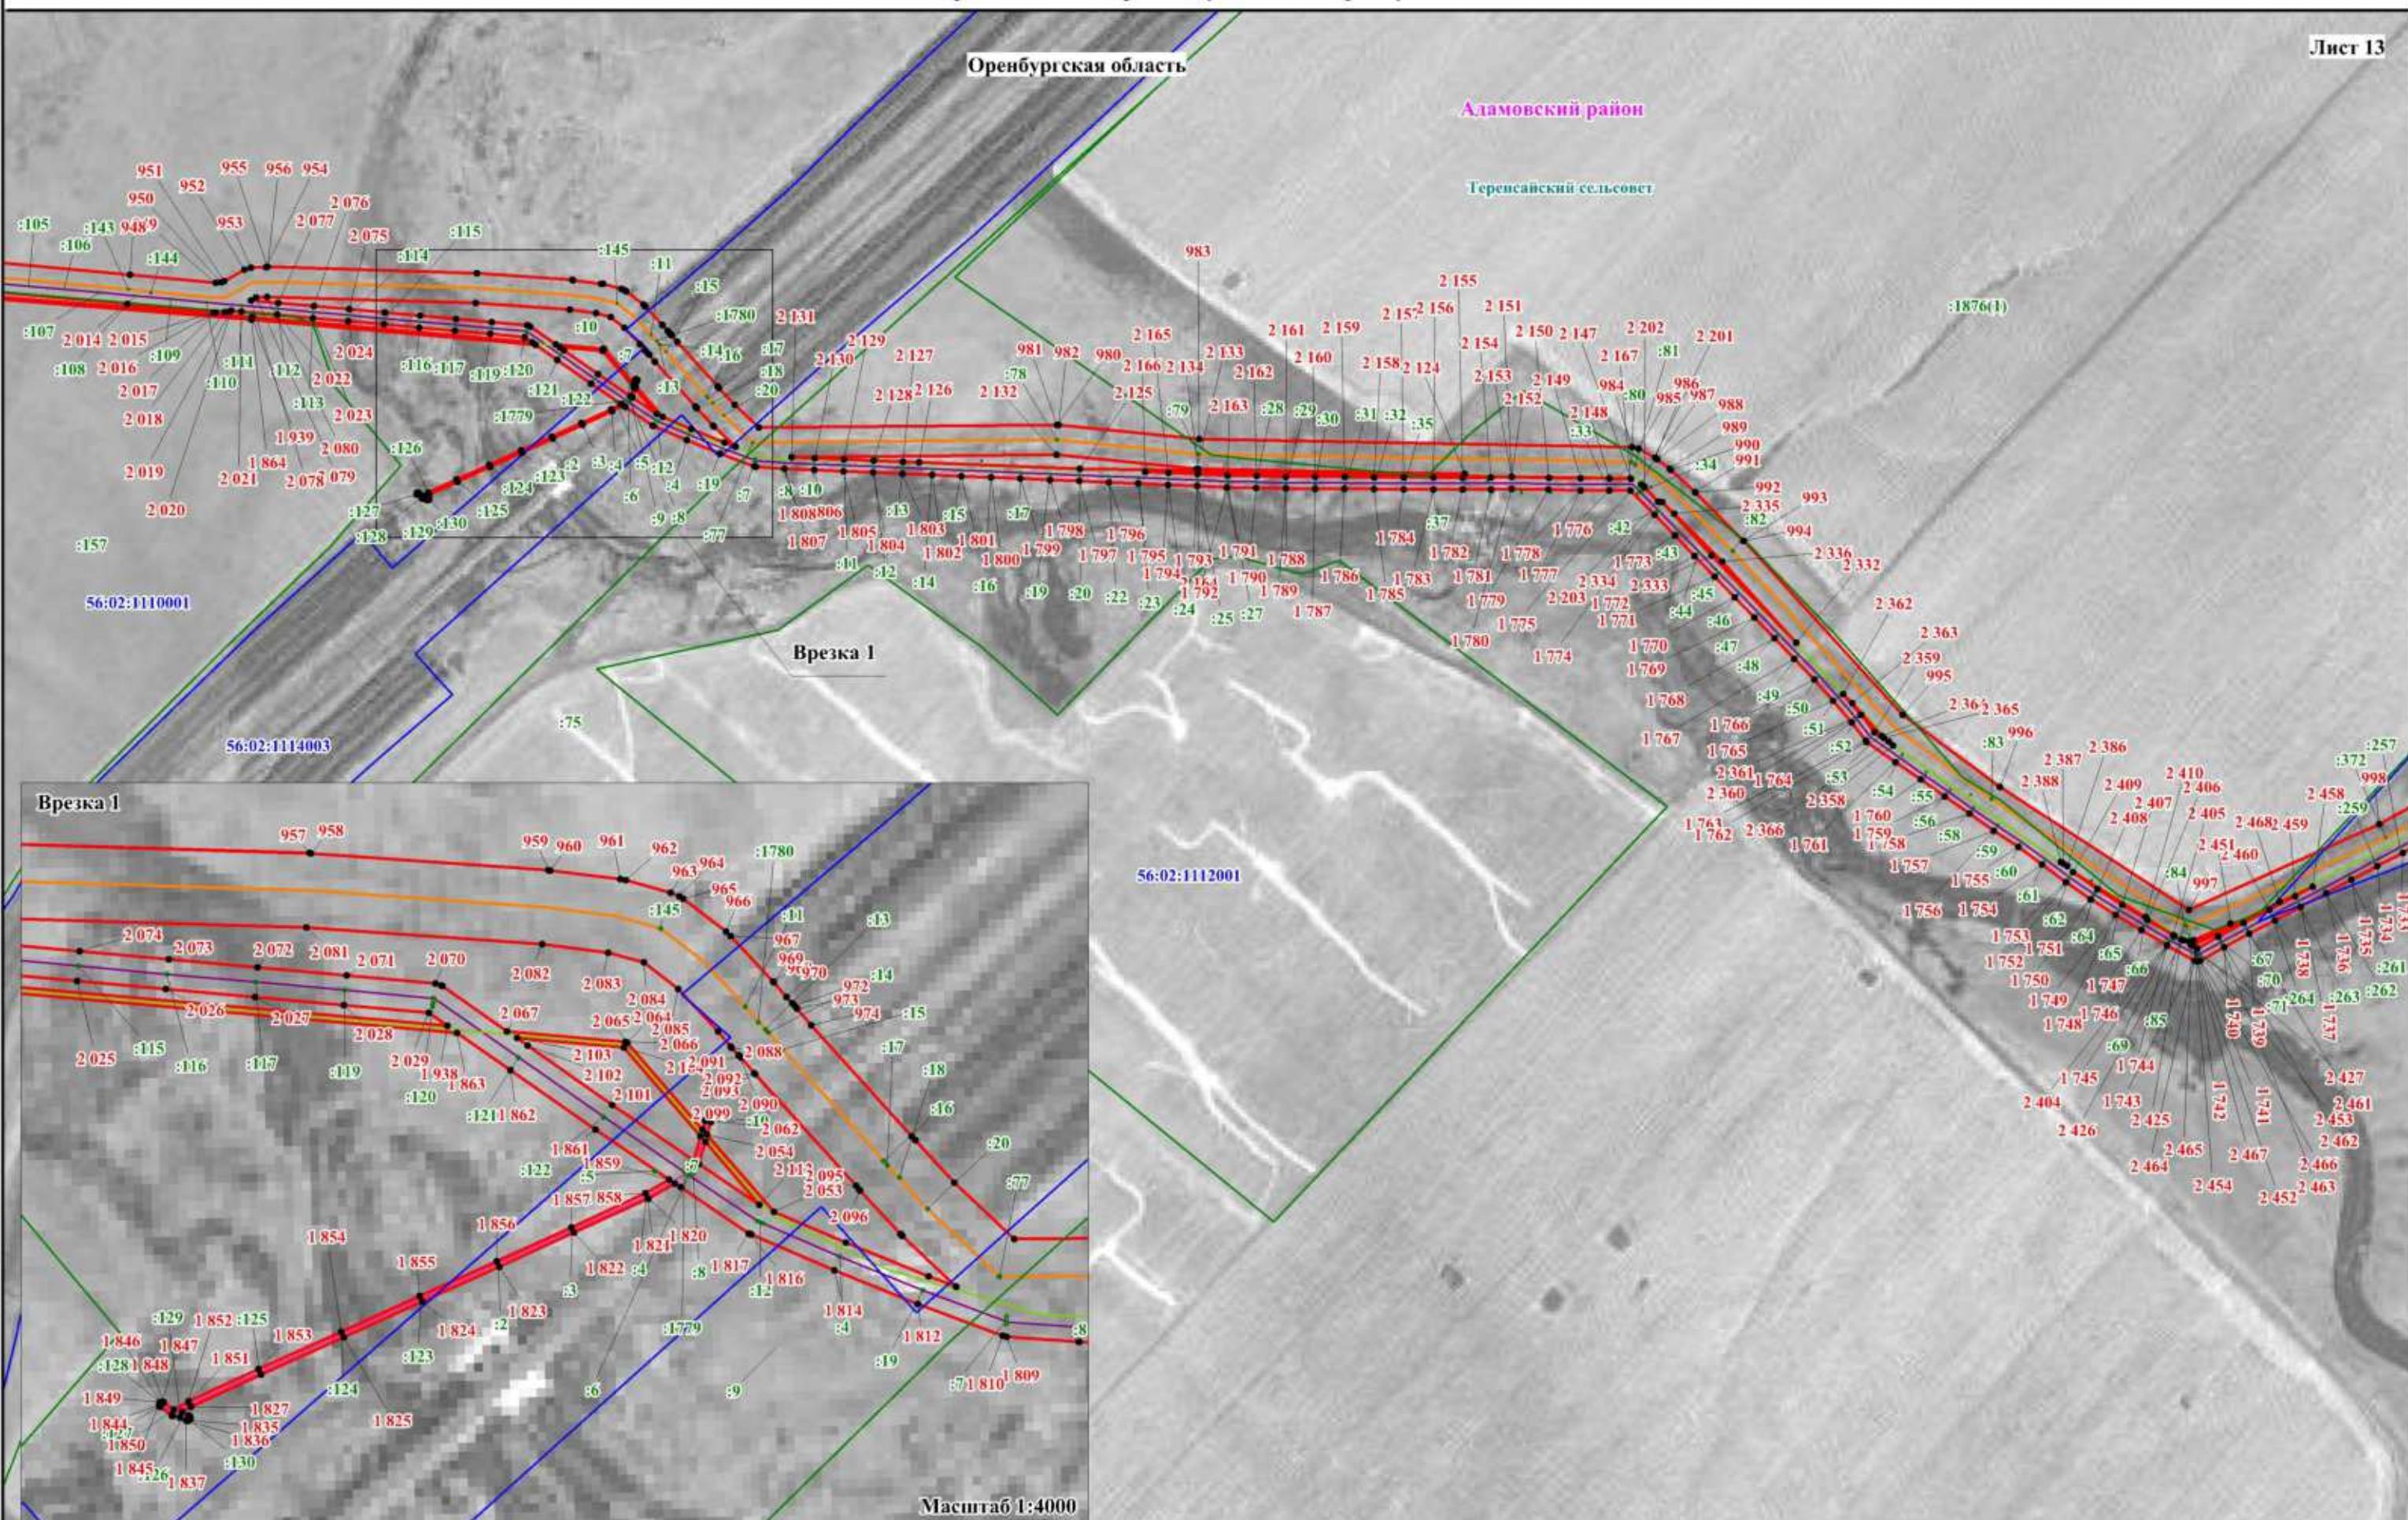

Используемые условные знаки и обозначения представлены на обзорной схеме

Схема расположения границ публичного сервитута


Лист 14

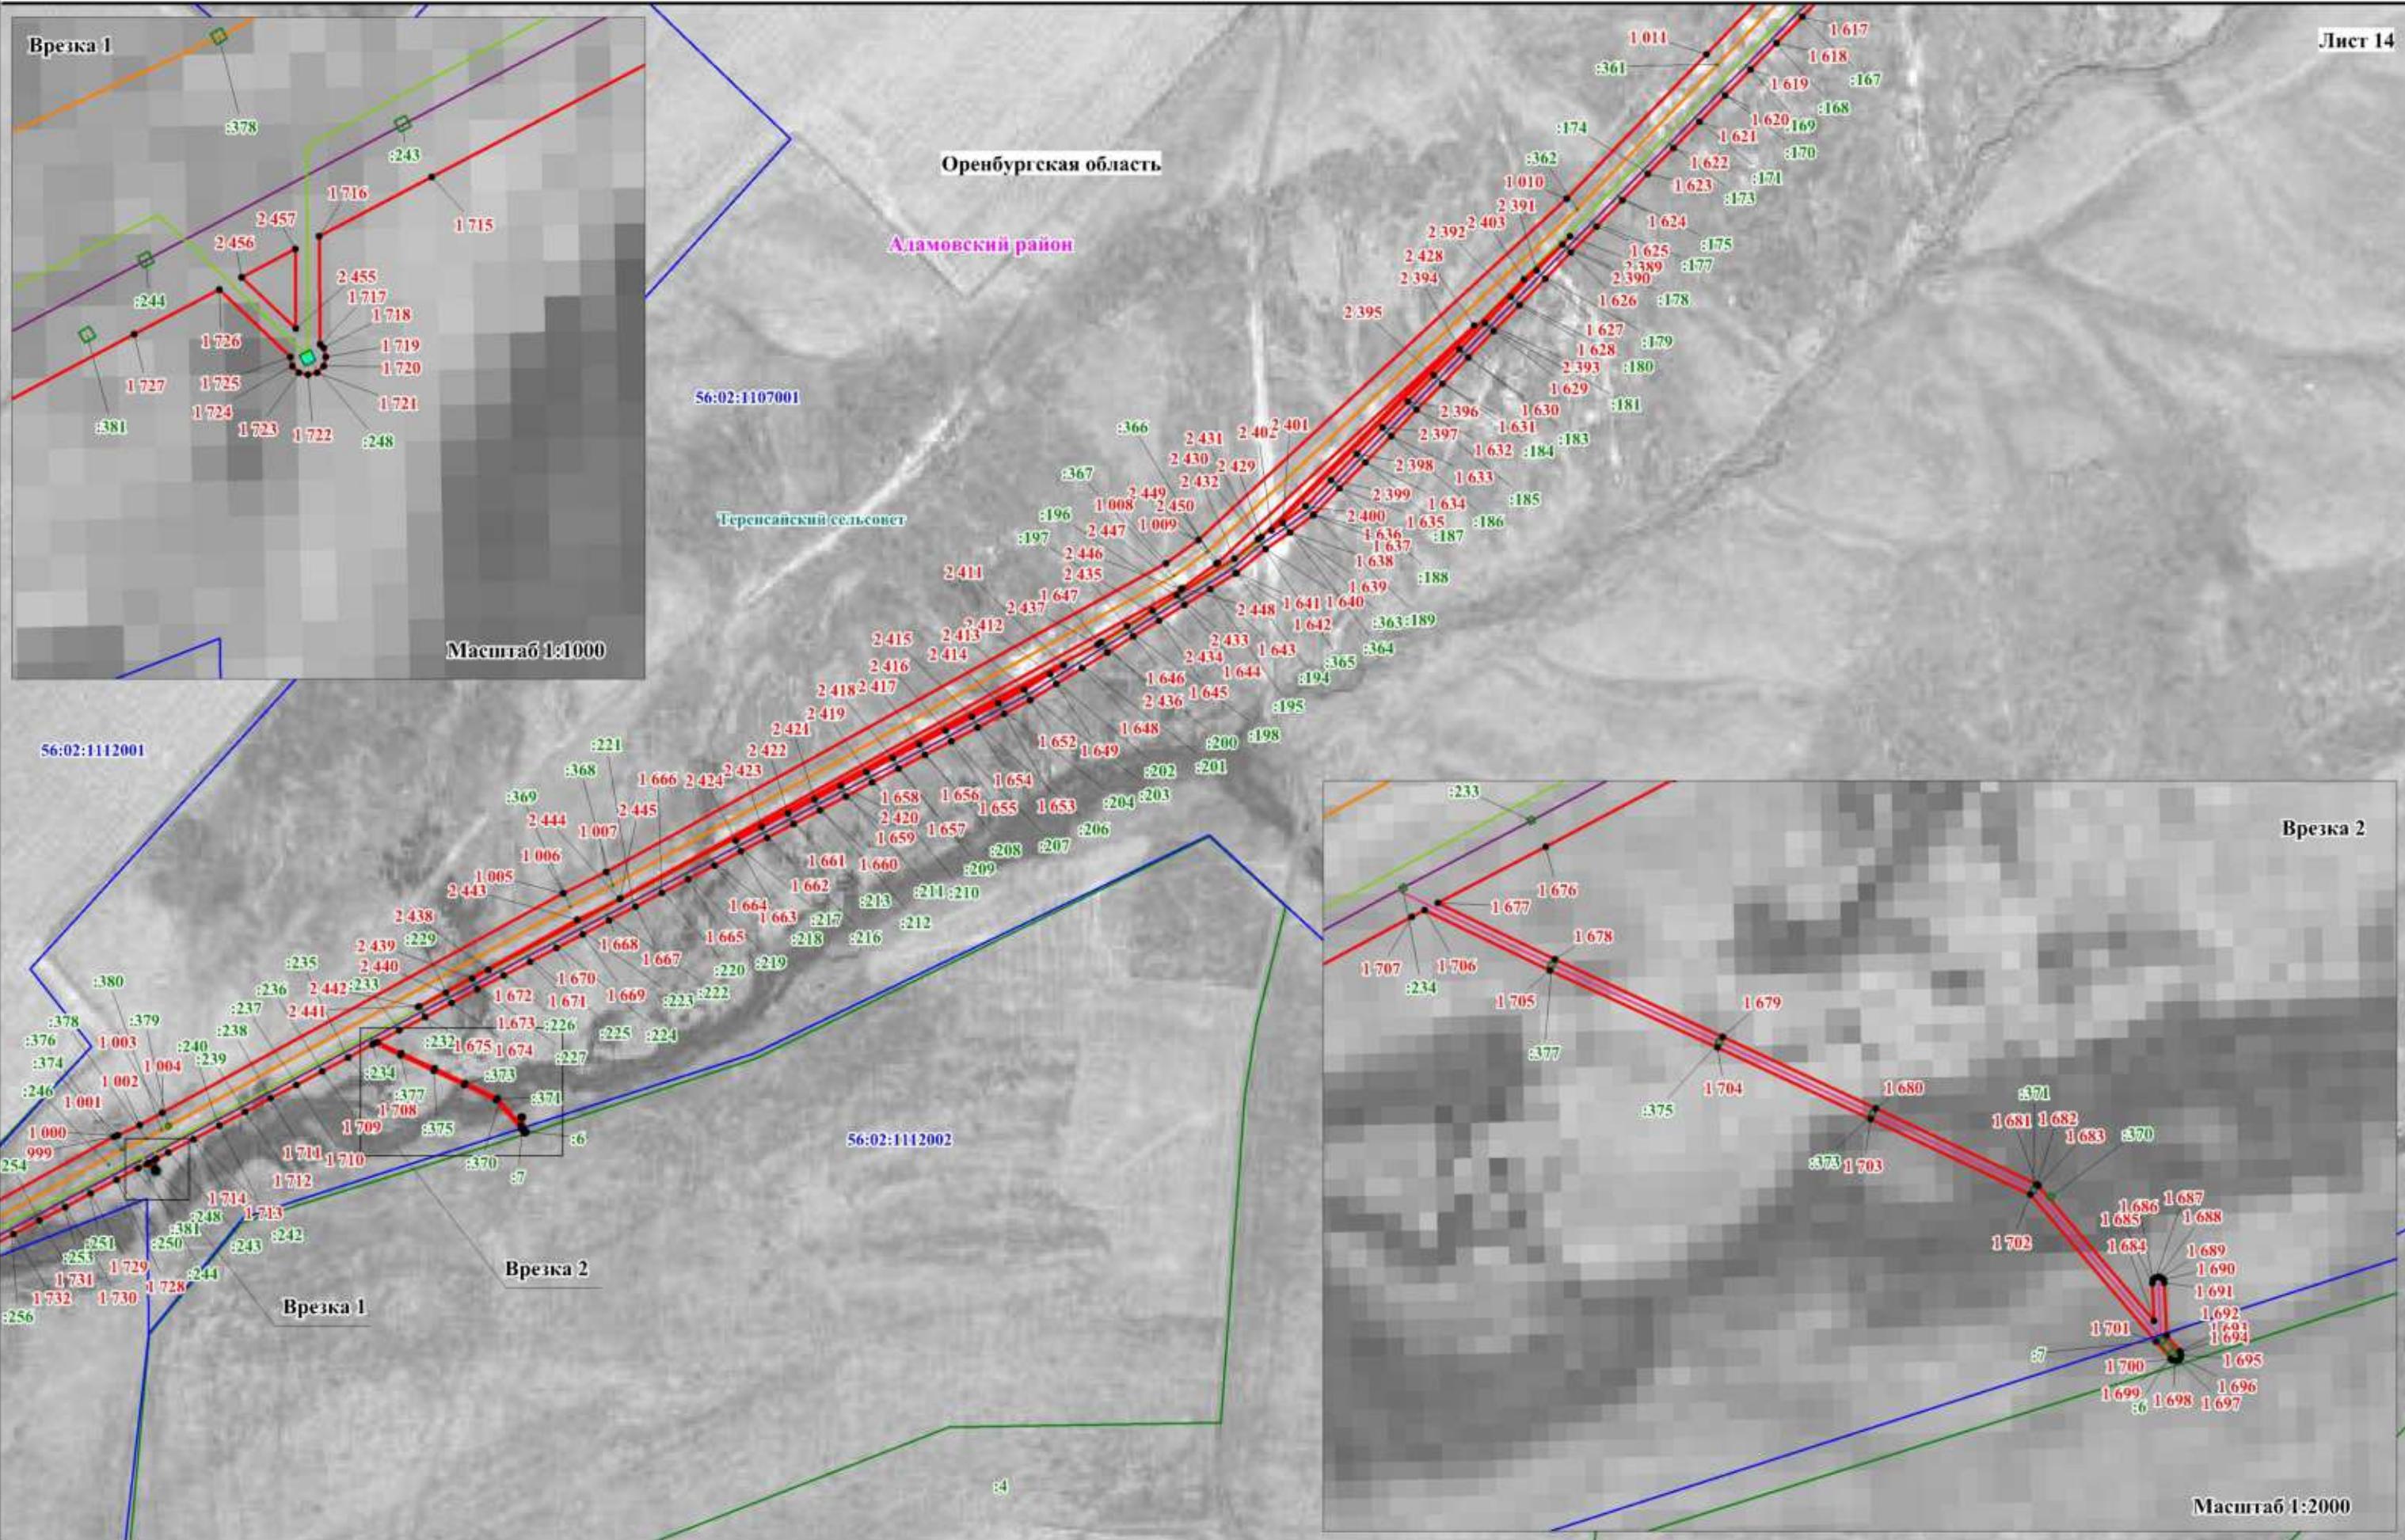

Используемые условные знаки и обозначения представлены на обзорной схеме

Схема расположения границ публичного сервитута

Лист 15

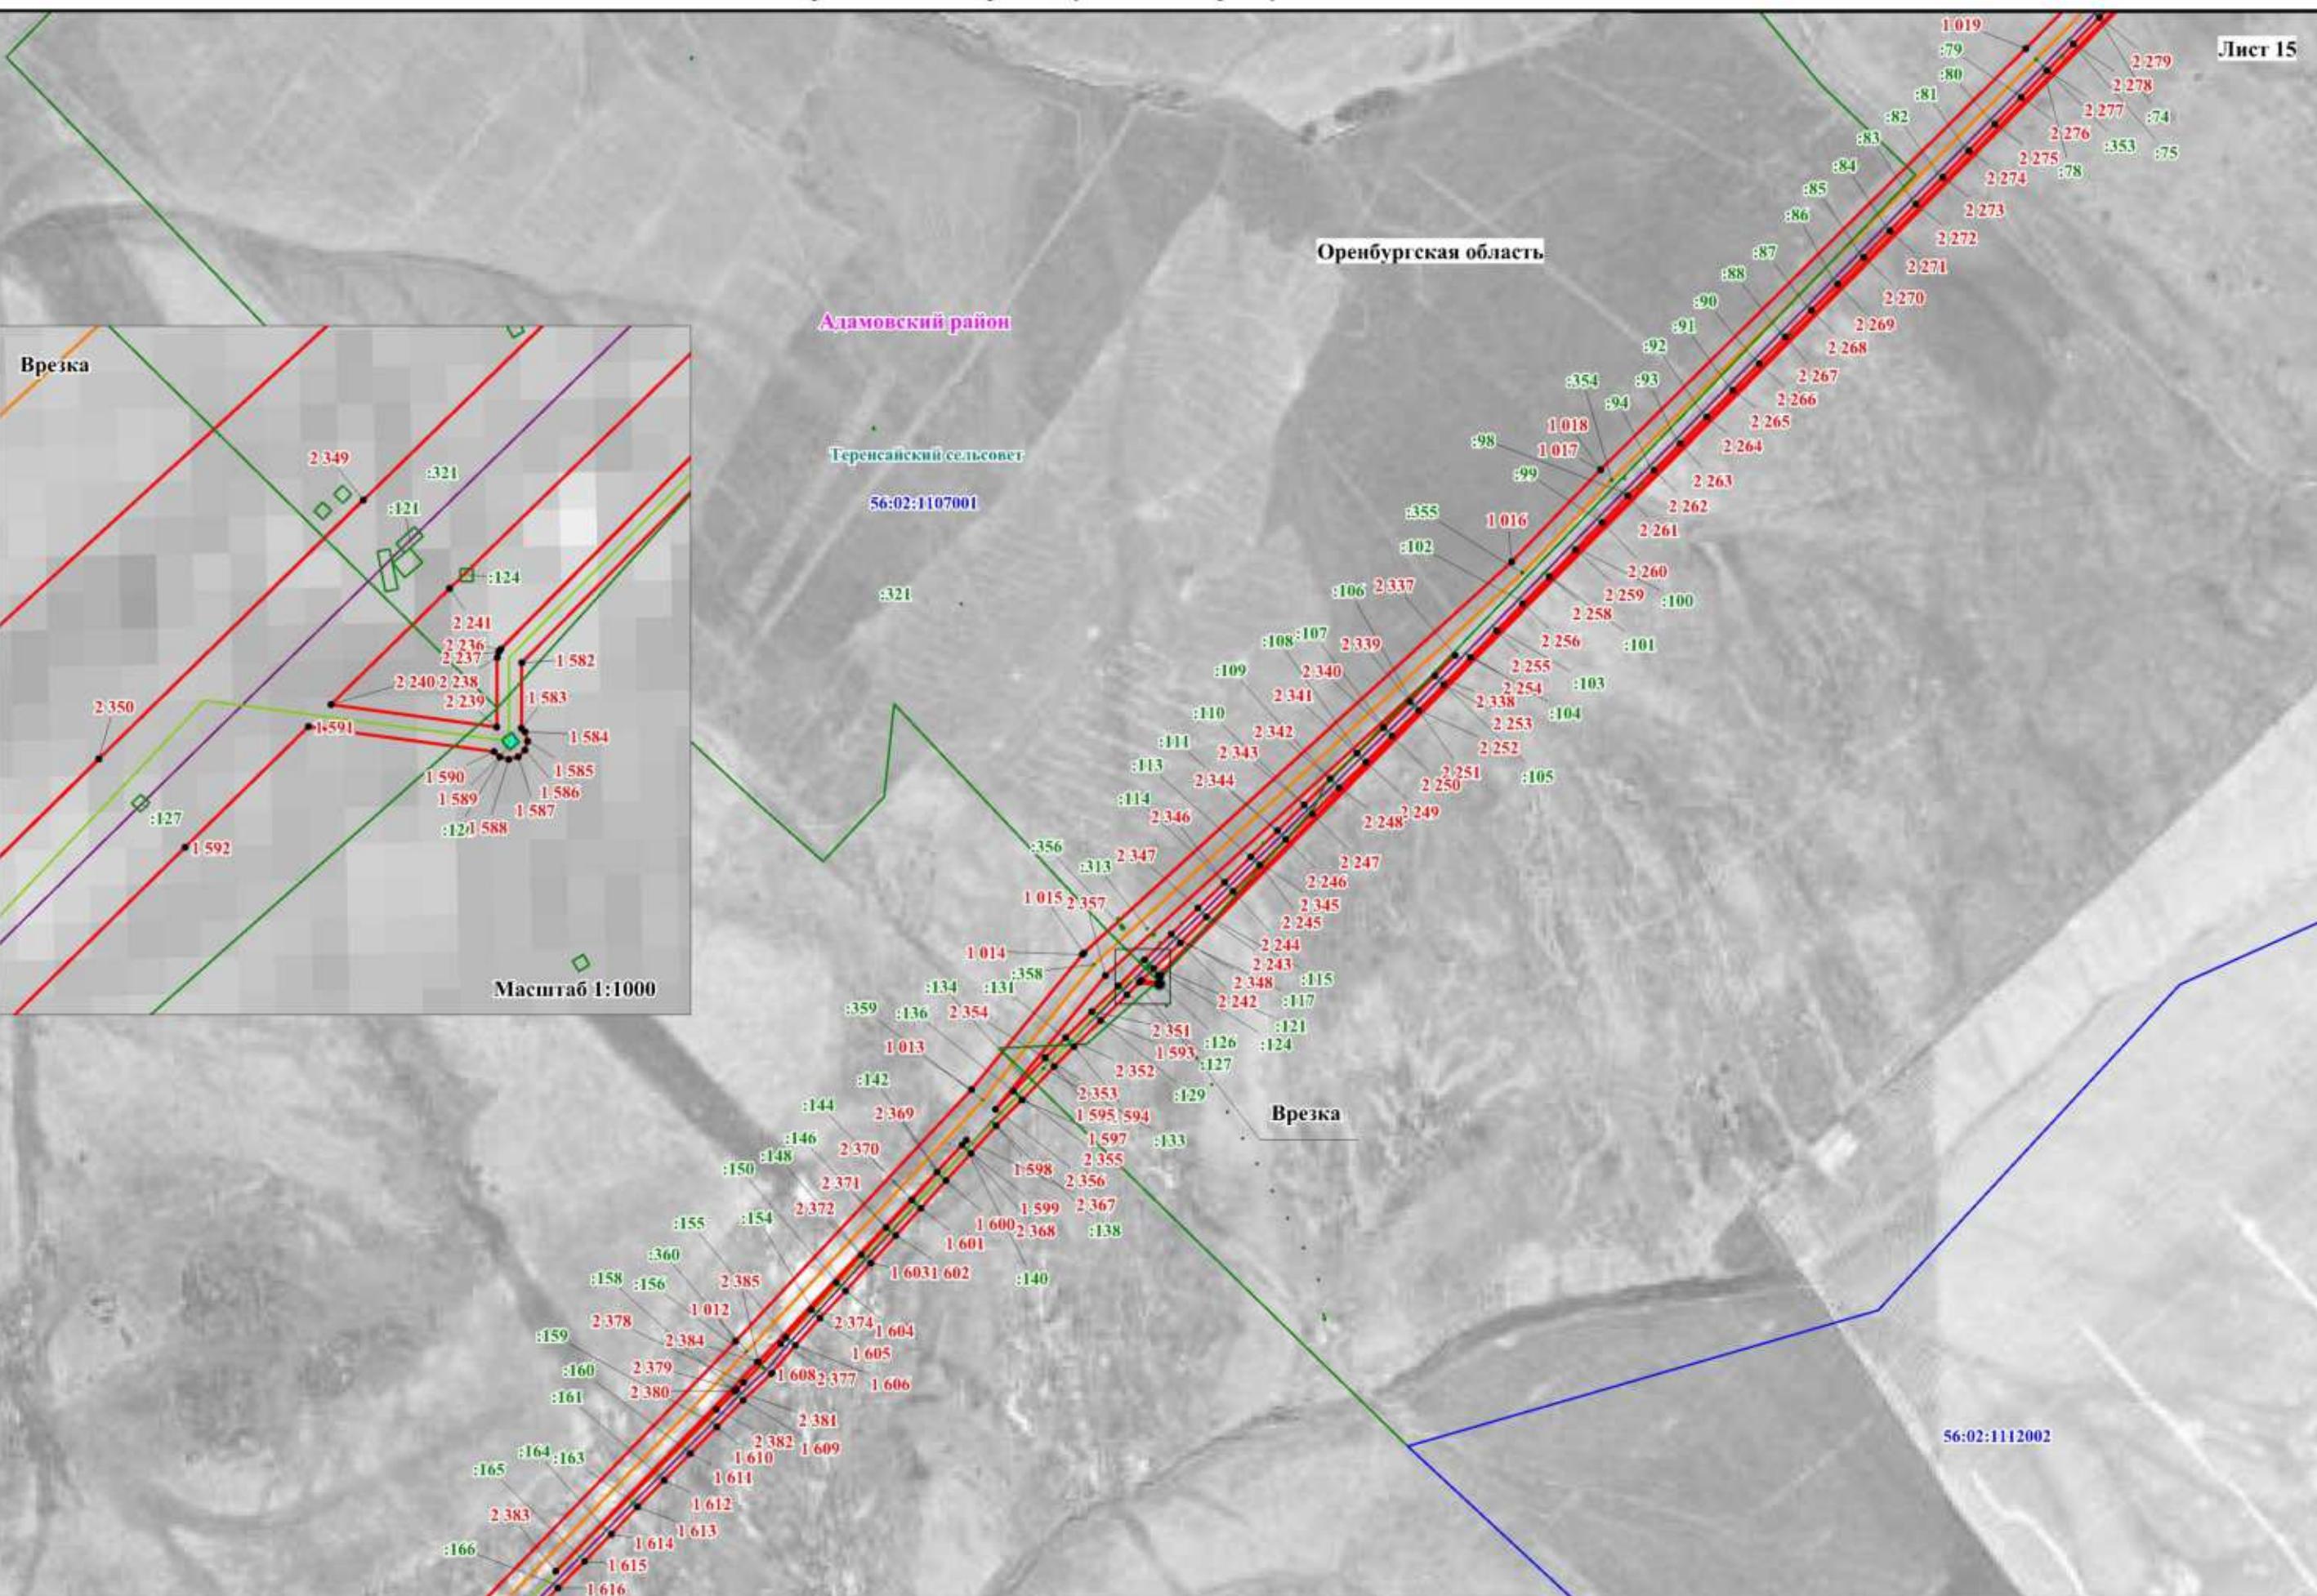


Используемые условные знаки и обозначения представлены на обзорной схеме

Масштаб 1:10000

Схема расположения границ публичного сервитута

Лист 17

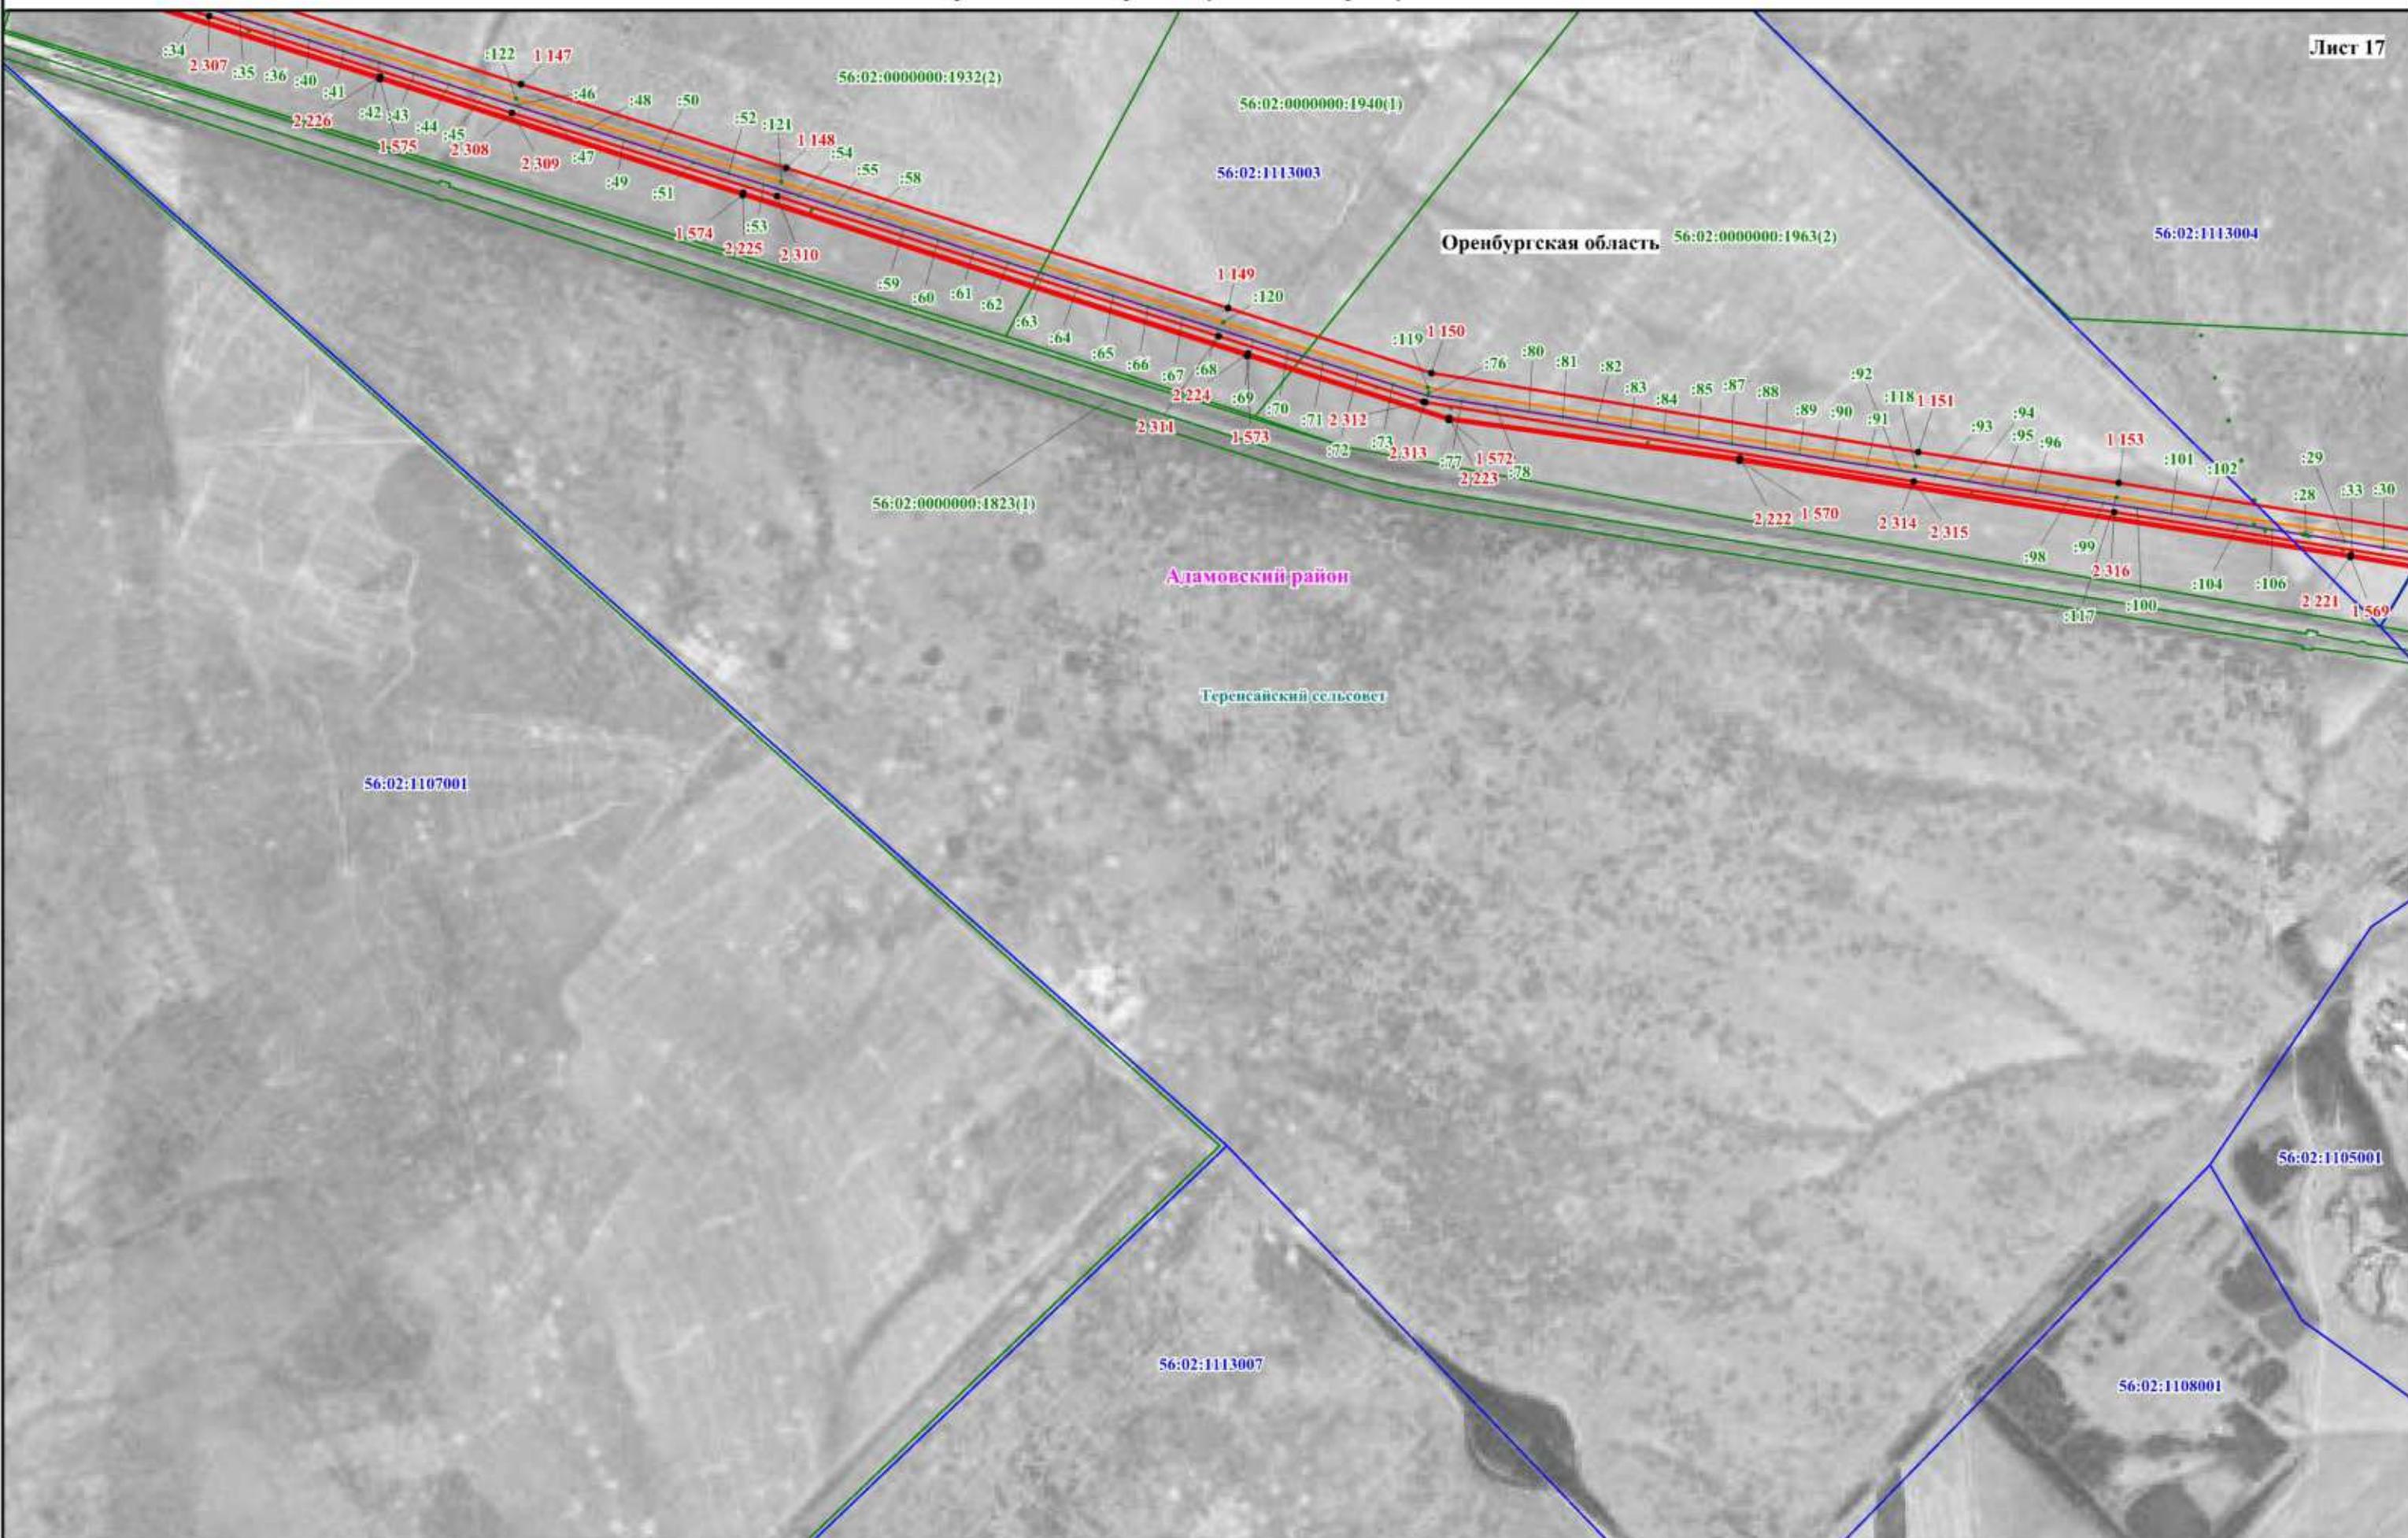


Используемые условные знаки и обозначения представлены на обзорной схеме

Масштаб 1:10000

Схема расположения границ публичного сервитута

Лист 18

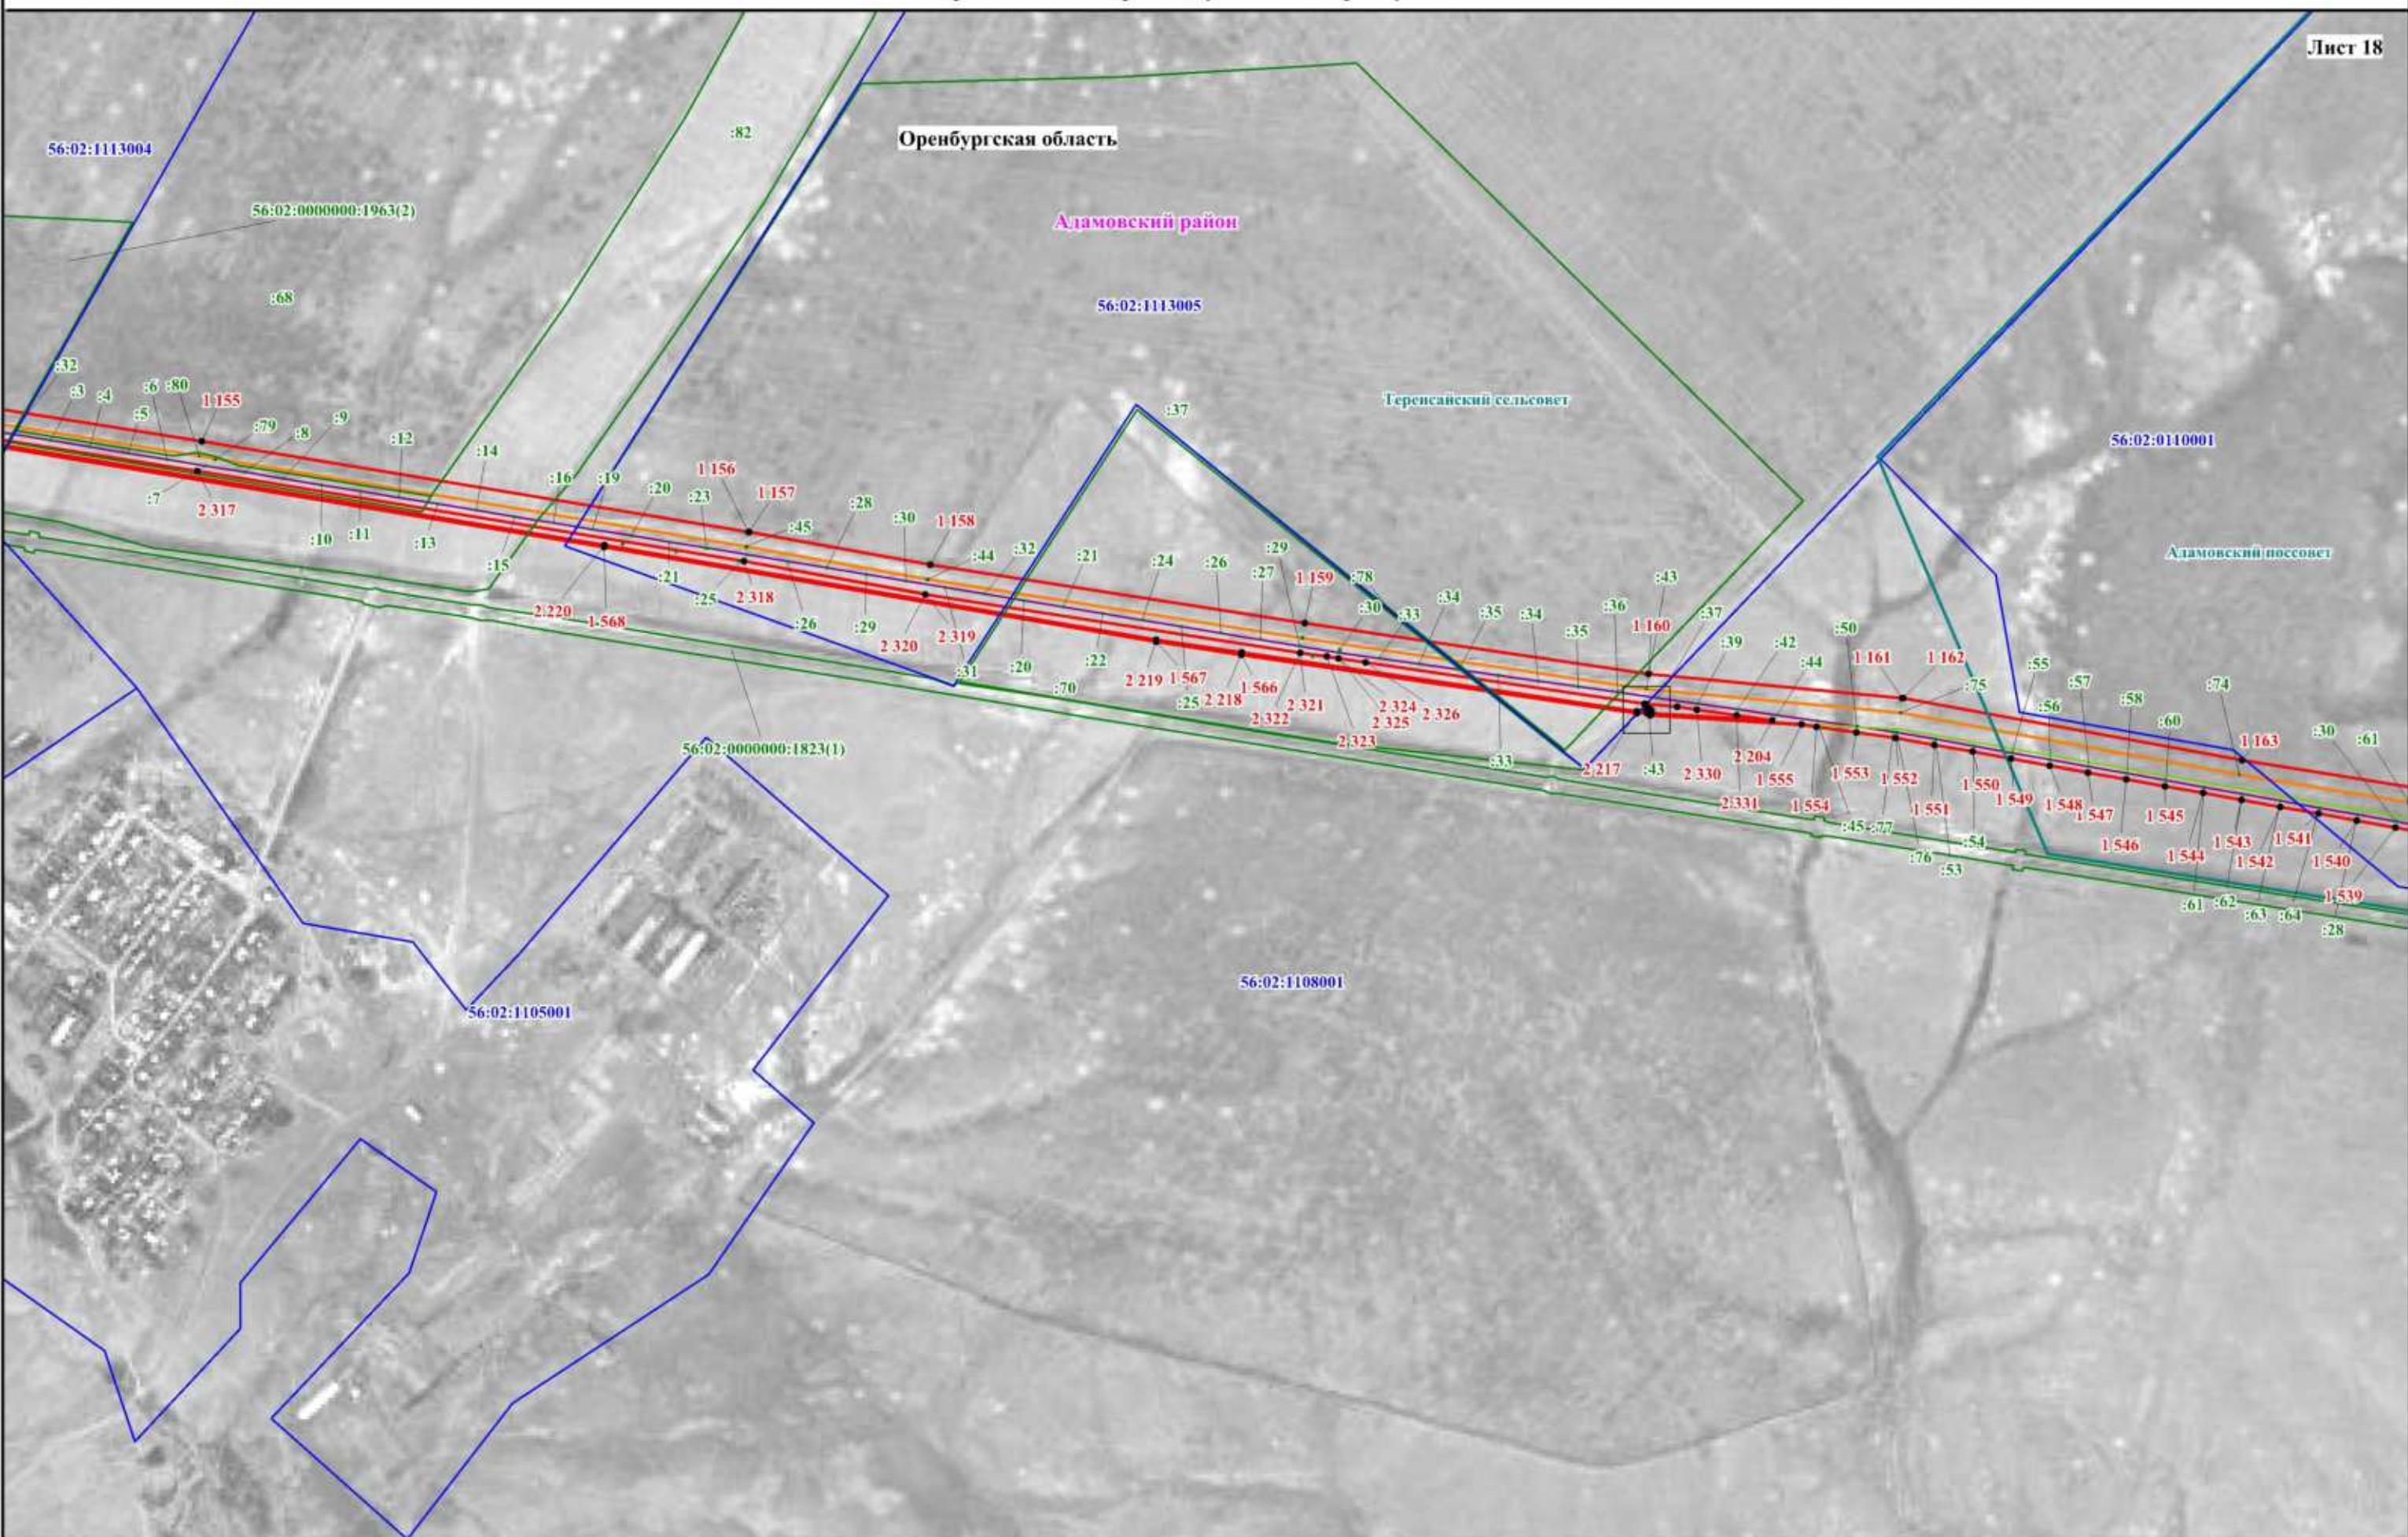

Используемые условные знаки и обозначения представлены на обзорной схеме

Масштаб 1:10000

Схема расположения границ публичного сервитута

Лист 19

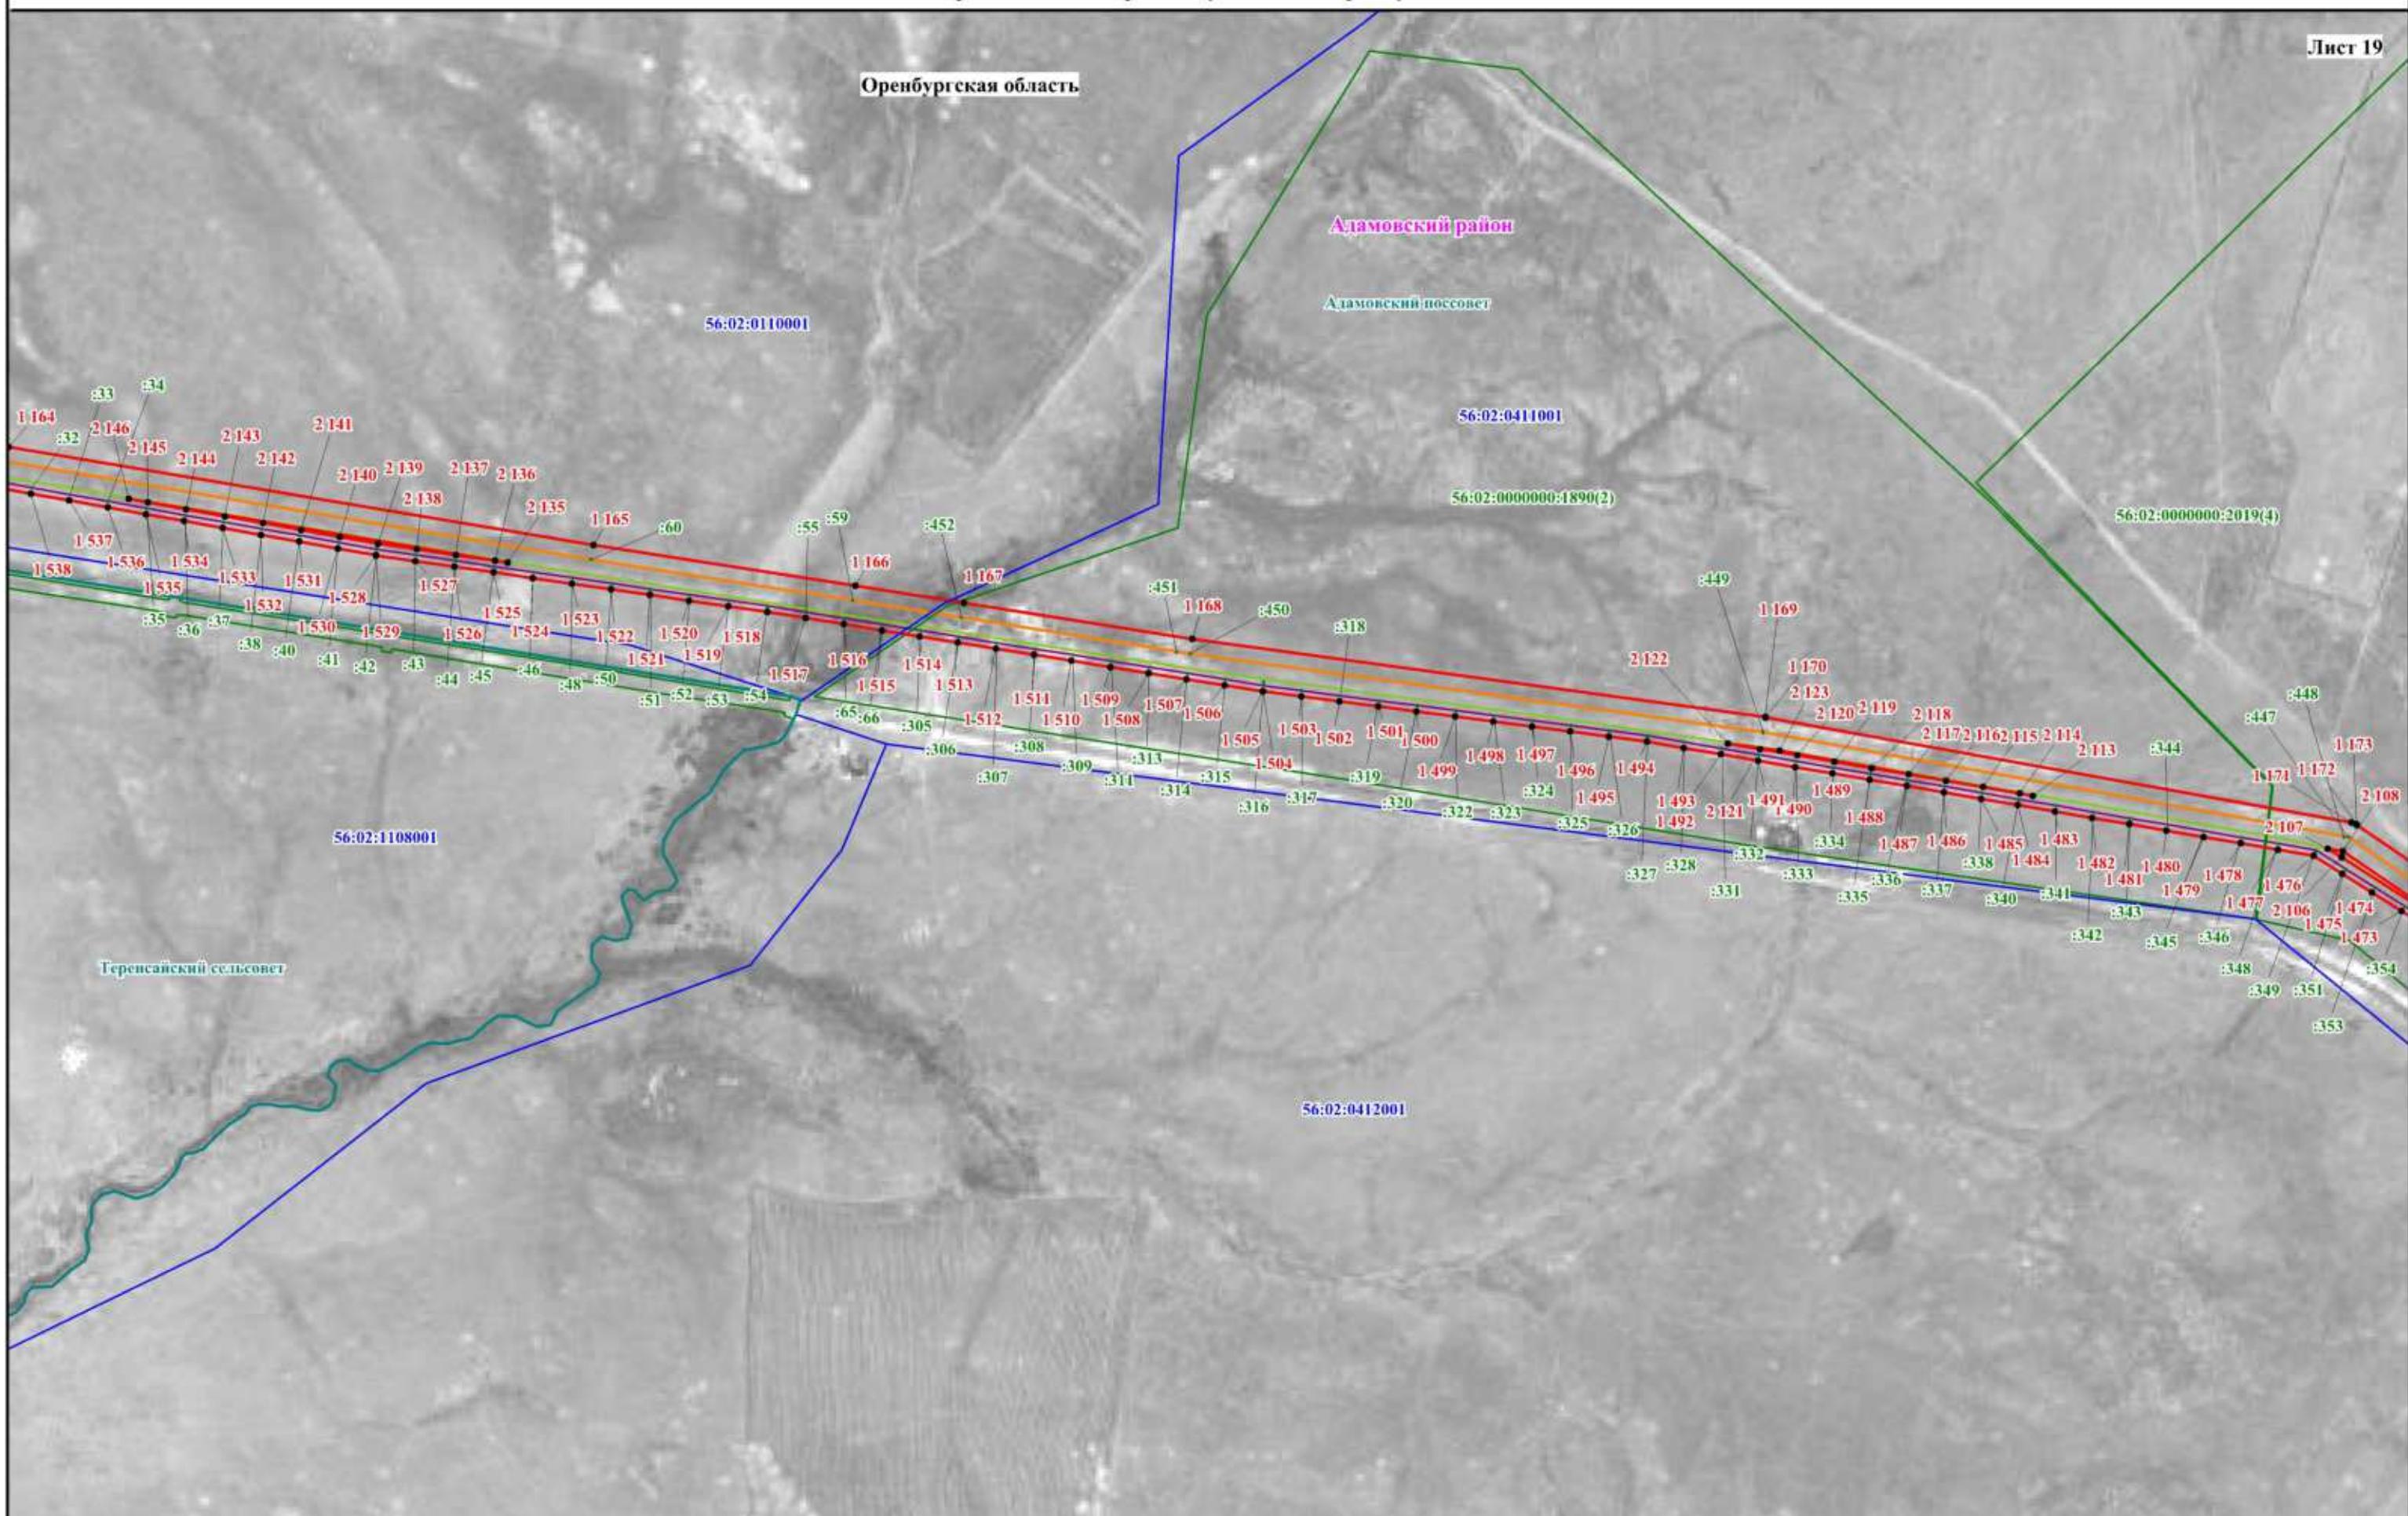


Схема расположения границ публичного сервитута

Лист 20

56:02:0000000:2019(4)

56:02:0000000:2059

Оренбургская облас

Адамовский район

Адамовский поссовец

Адамовский район

Адамовский поссовет

Врезка

56:02:0000000:248(1)

56:02:0412001

1.355 1.174 1.175
2.109 1.175
446
2.105 1.357
1.470
1.469 1.468 1.467
1.466 1.465
1.464
1.463
1.462
1.461
1.460
1.459
1.458
1.457
1.456
1.455
1.454 1.452
1.453 1.451 1.450
1.449
1.441
1.442
1.443
1.440 1.438
1.439
1.435
1.437
1.436
1.432
1.430
1.427
1.423
1.421
1.419
1.417
1.415
1.413
1.411
1.409
1.407
1.405
1.403
1.401
1.399
1.330
1.331

Используемые условные знаки и обозначения представлены на обзорной схеме

Масштаб 1:1000

Схема расположения границ публичного сервитута

Лист 21

56:02:0000000:2019(5)

56:02:0000000:1984(4)

Оренбургская область

Адамовский район

Адамовский поссовет

56:02:0411001

56:02:0000000:2059(1)

56:02:0000000:2019(4)

Масштаб 1:10000

Схема расположения границ публичного сервитута

Лист 22

Оренбургская область

Адамовский район

Адамовский поссовет

56:02:0140002

56:02:0000000:1893(3)

56:02:0411001

56:02:0000000:1894(2)

56:02:0411001:454(1)

56:02:0000000:1984(4)

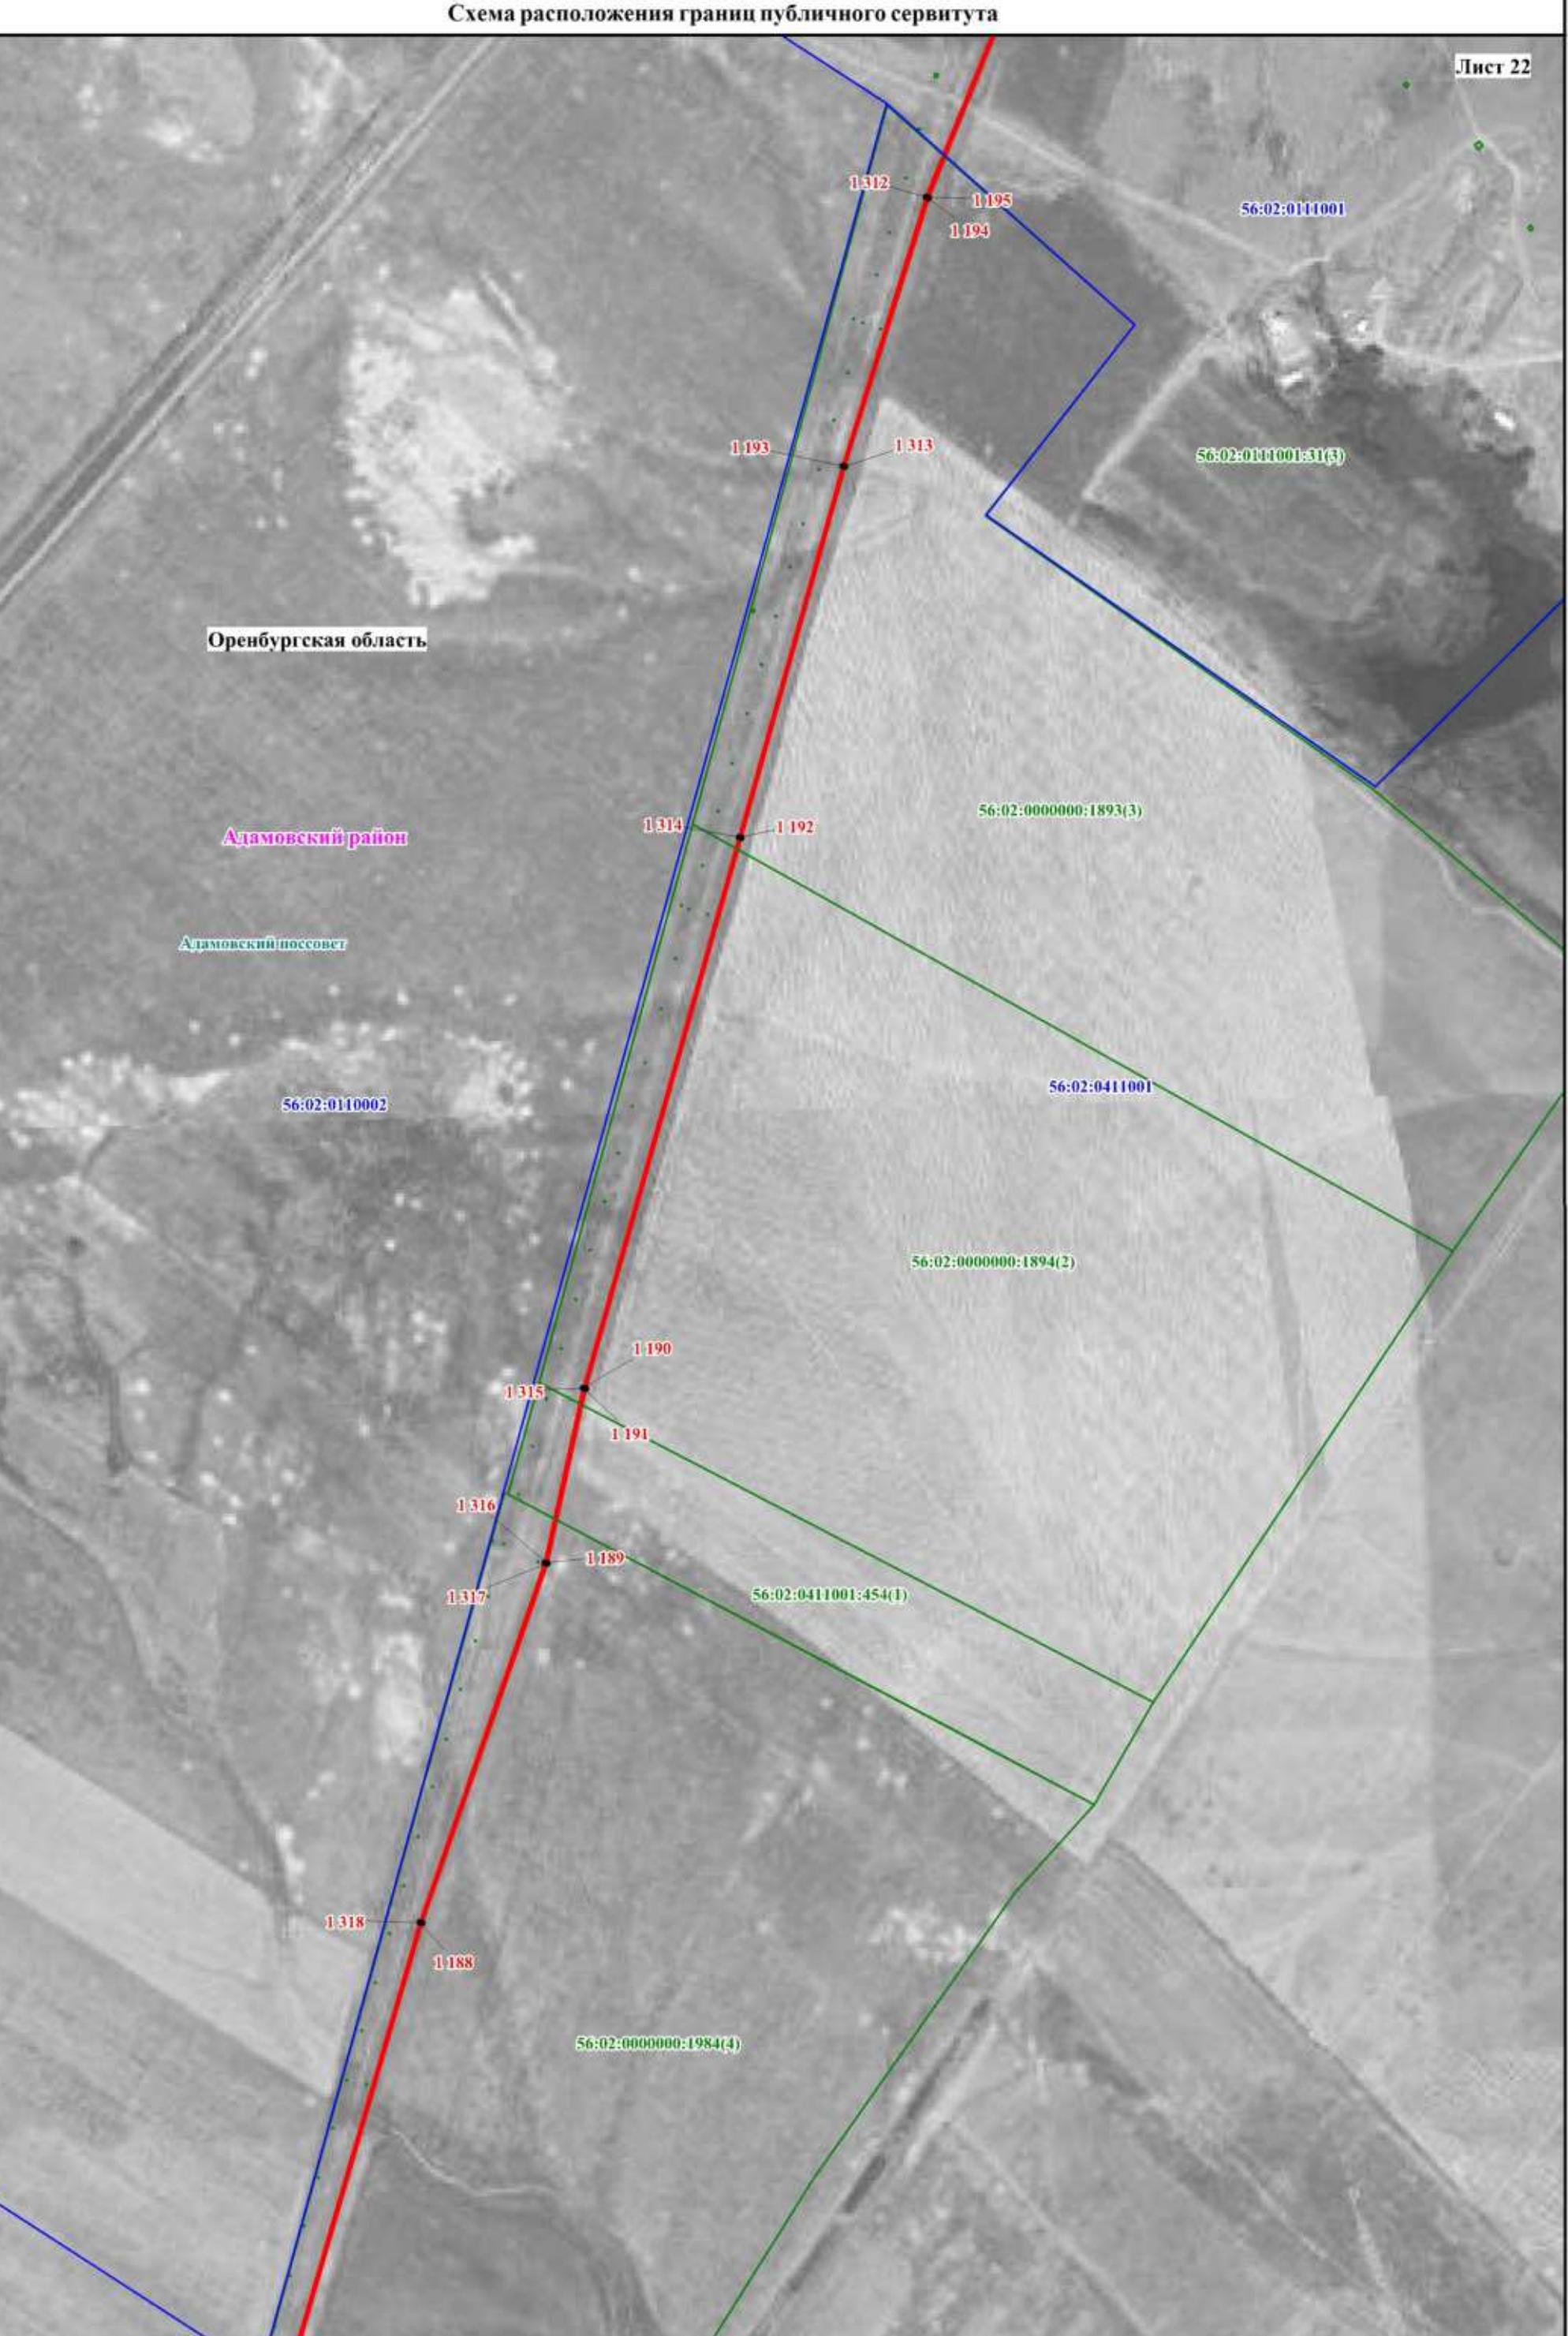


Схема расположения границ публичного сервитута

Лист 23

56:02:00000000:238(2)

Оренбургская область

Адамовский район

Адамовский поссовет

56:02:0144001

56:02:0144001:31(1)

56:02:00000000:2038

Масштаб 1:10000

Схема расположения границ публичного сервитута

Лист 24

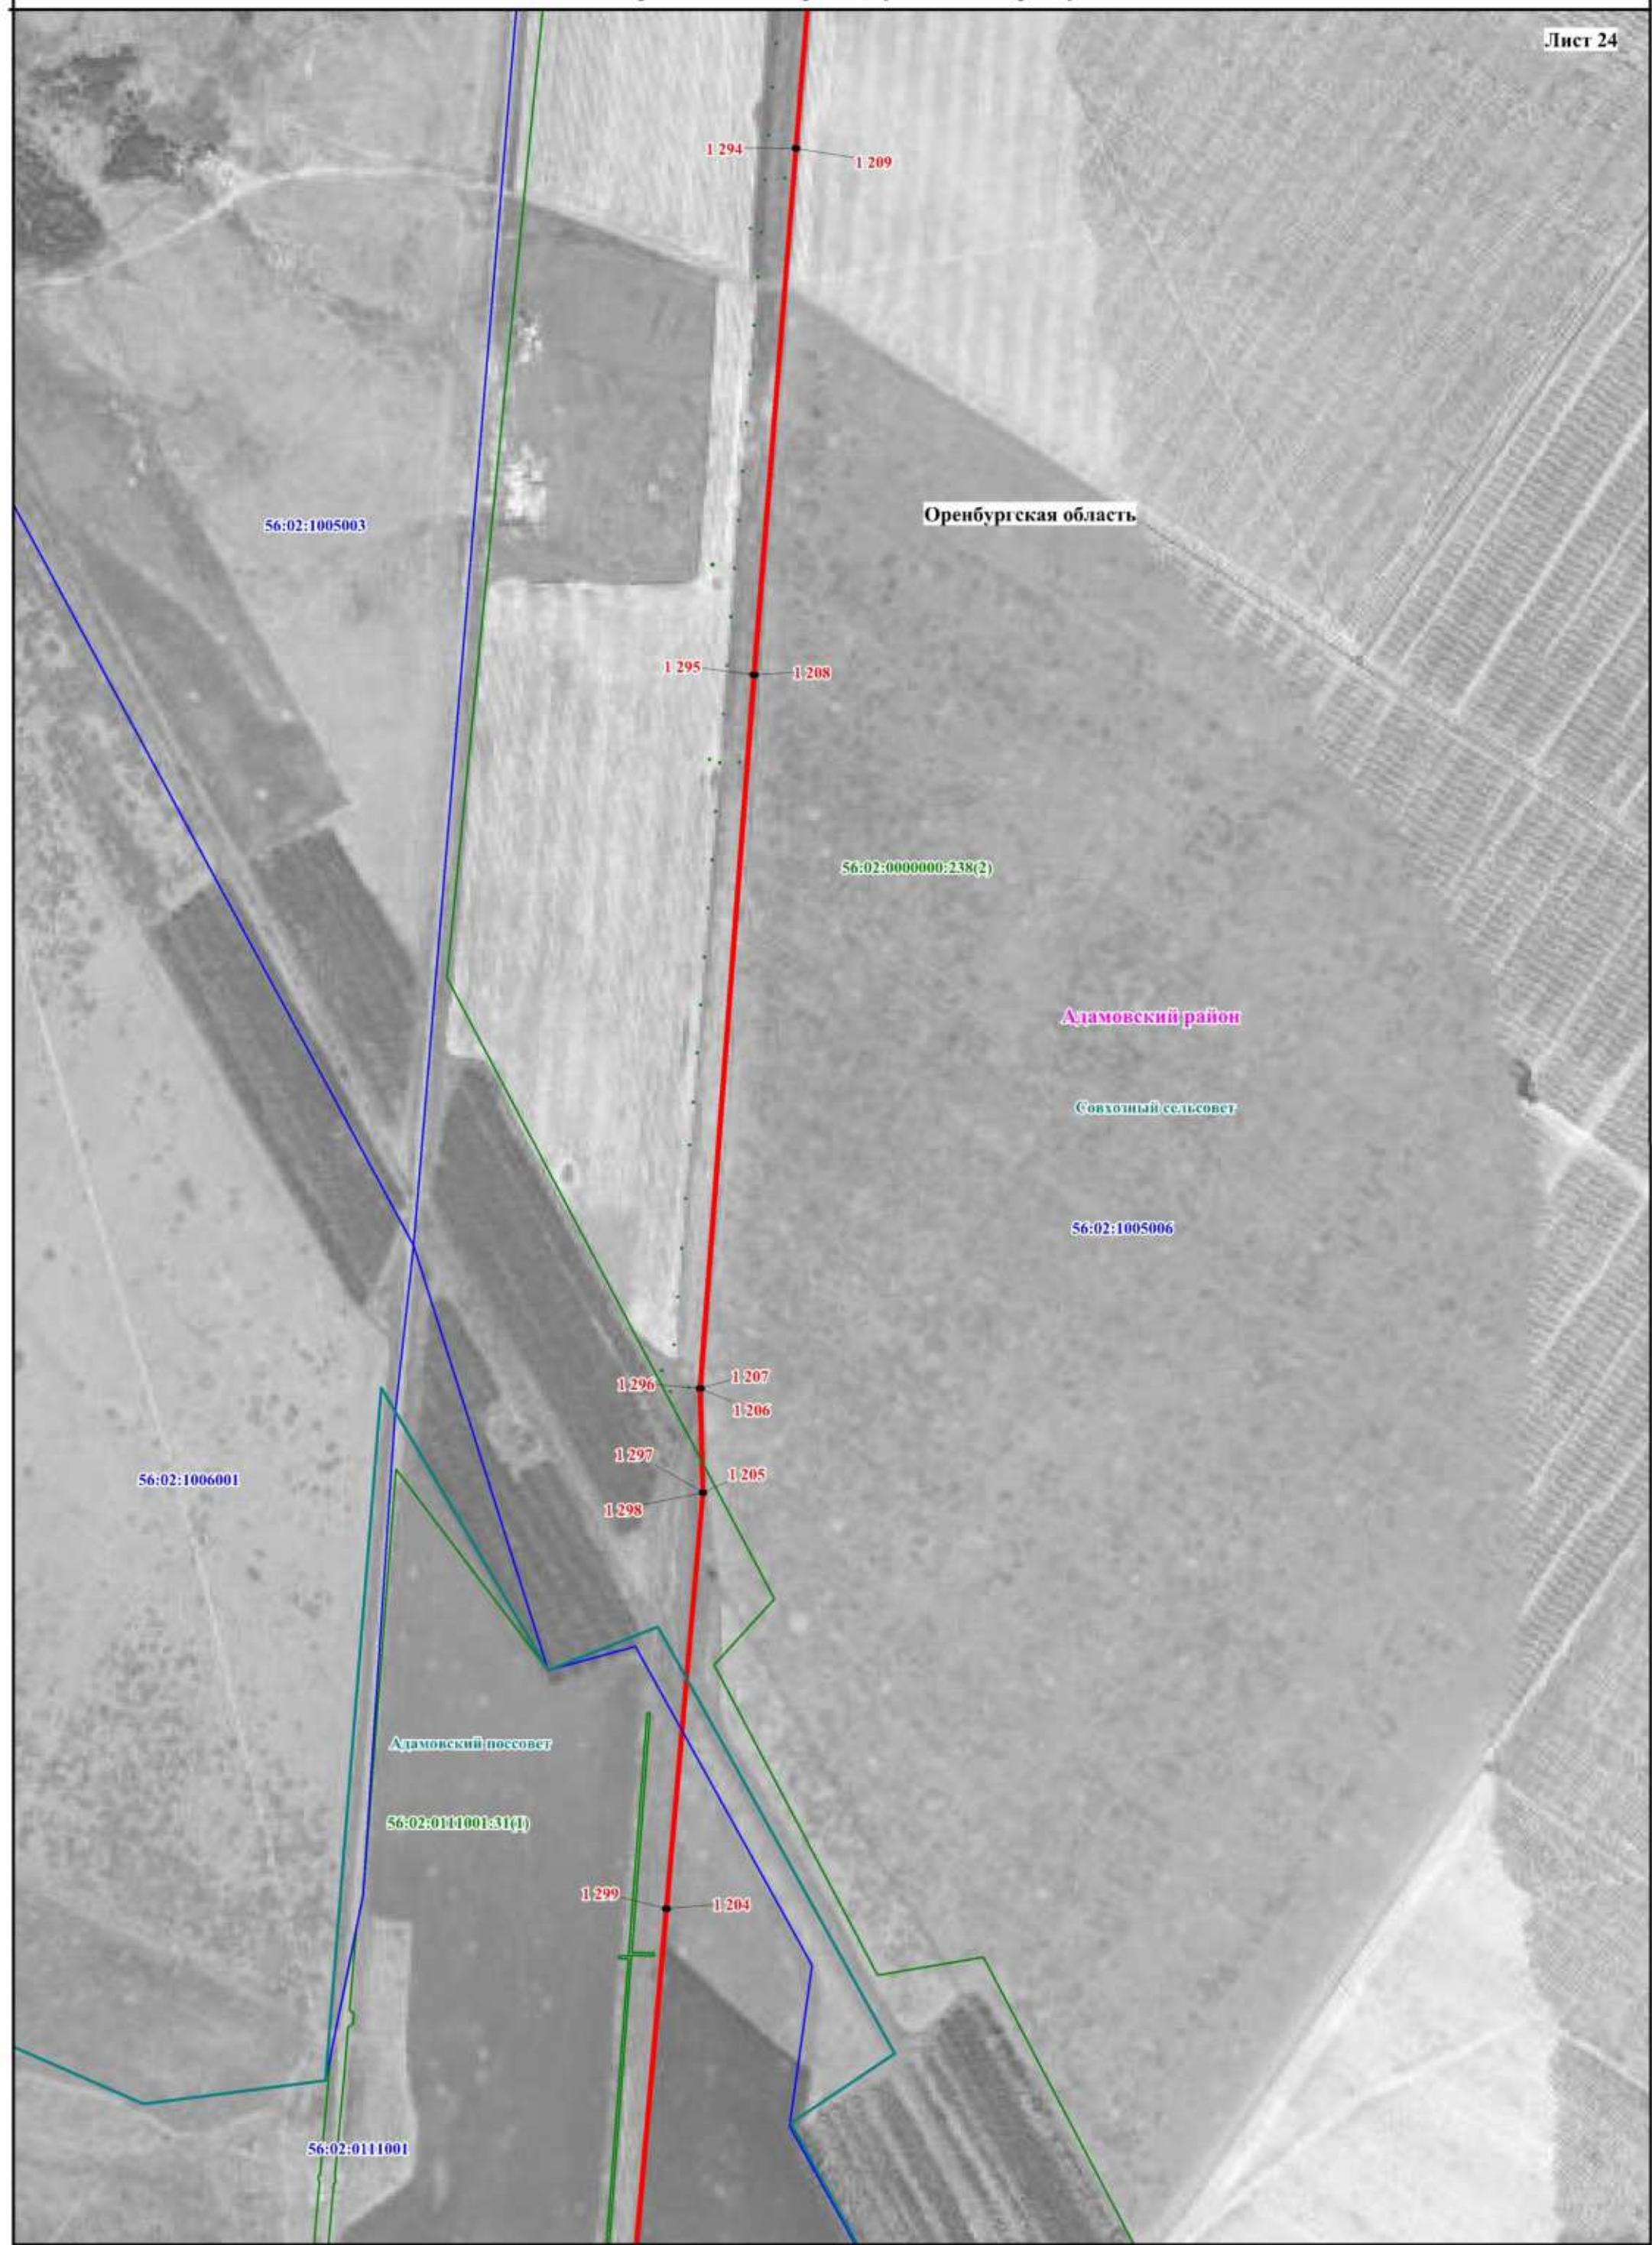


Схема расположения границ публичного сервитута


Лист 25



Масштаб 1:10000

Схема расположения границ публичного сервитута

Лист 26

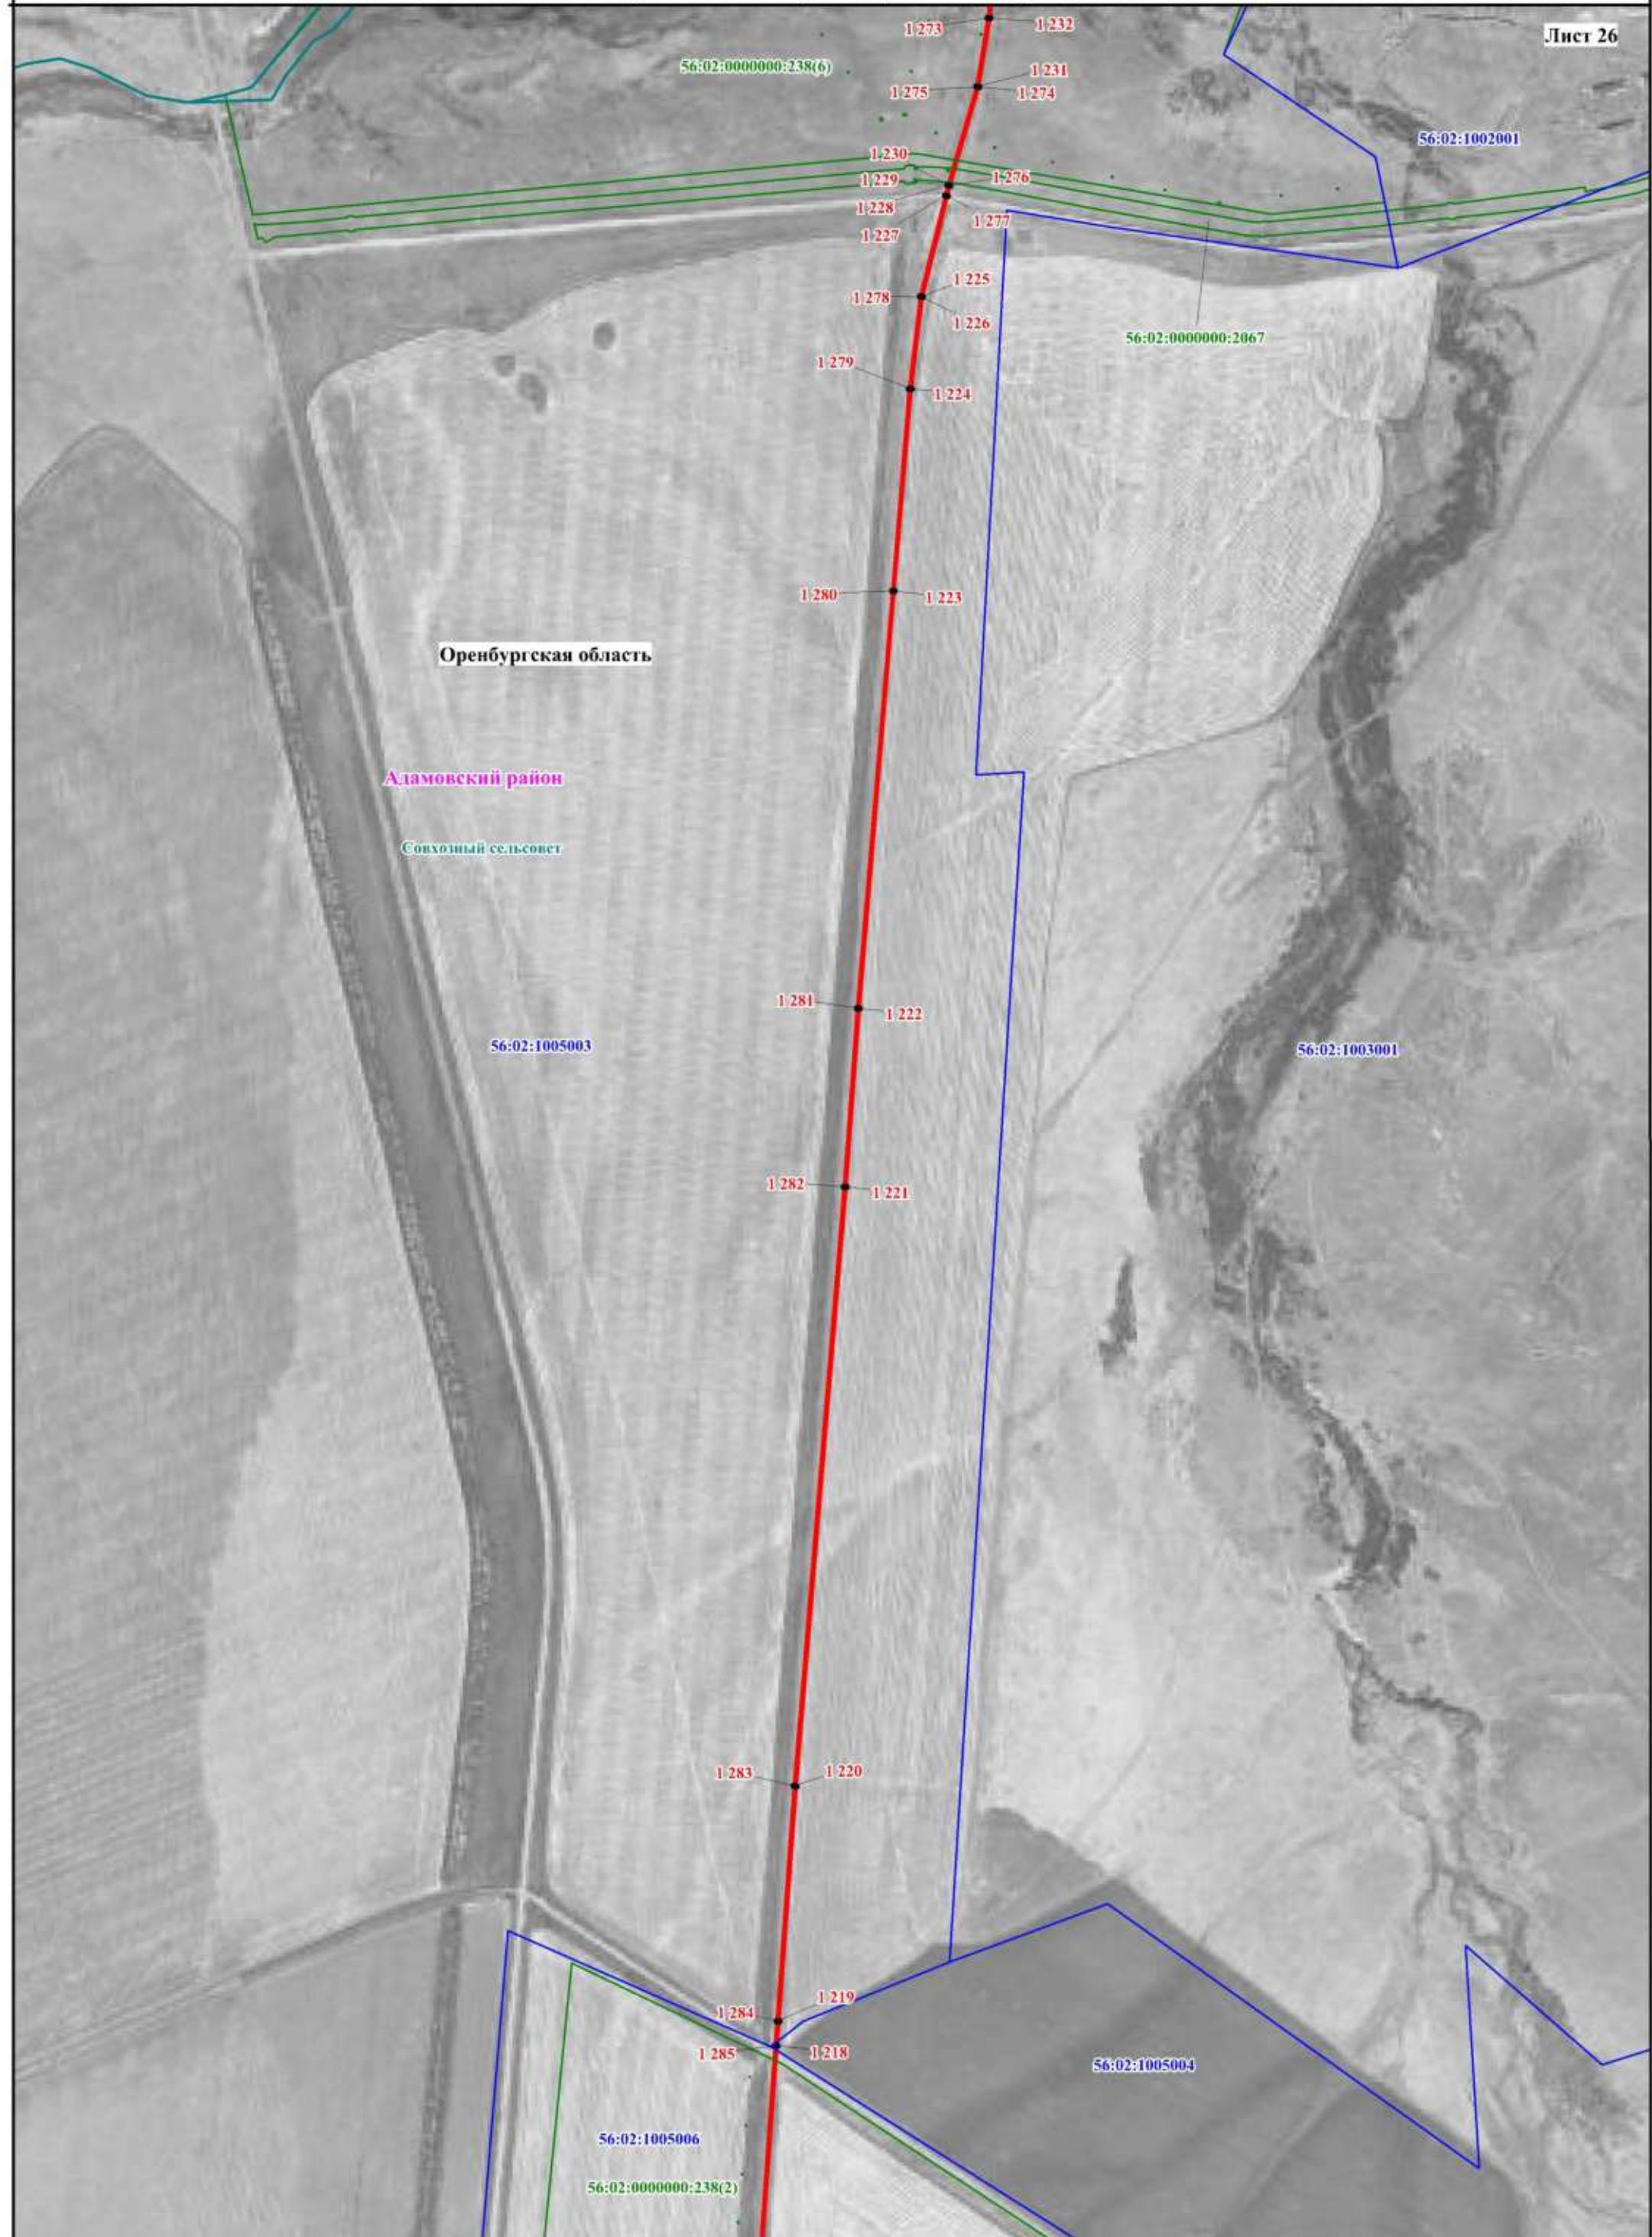

Масштаб 1:10000

Используемые условные знаки и обозначения представлены на обзорной схеме

Схема расположения границ публичного сервитута

Лист 27

Оренбургская область

Адамовский район

Шильдинский поссовет

Совхозный сельсовет

56:02:1203001

56:02:1003001

1-239

1-267

1-268

1-238

1-237

1-270

1-269

1-236

1-271

1-235

1-234

1-272

1-233

56:02:0000000:238(3)

1-263

1-243

1-264

1-242

56:02:1005001

Масштаб 1:10000

Схема расположения границ публичного сервитута

Лист 28

56:02:0000000:238(3)

Оренбургская область

Адамовский район

Союзный сельсовет

56:02:1005001

56:02:1005001:175

Масштаб 1:10000

Схема расположения границ публичного сервитута

Лист 29

Оренбургская область

Кваркенский район

56:13:0805004

56:13:0805005

788

868

787

869

56:13:0805007

Красноярский поссовет

Адамовский район

Союзный сельсовет

56:02:0000000:238(3)

56:02:1005001

1-256 1-251

1-257 1-250

1-258 1-249
1-248

Масштаб 1:10000

Схема расположения границ публичного сервитута

Лист 30

Оренбургская область

Кваркенский район

Красноярский поссовет

56:13:0805002

56:13:0805003

793
863

792
864

791
865

56:13:0805005

790
866

56:13:0805004

789
867

Масштаб 1:10000

Схема расположения границ публичного сервитута

Лист 31



Схема расположения границ публичного сервитута

Лист 32

Оренбургская область

Адамовский район

Адамовский поссовет

56:02:0000000:248(1)

56:02:0412001

56:02:0412002

56:02:0000000:236(1)

56:02:0000000:236(3)

56:02:0000000:1866(4)

1.398
1.332

1.397
1.333

Масштаб 1:10000

Схема расположения границ публичного сервитута

Лист 33


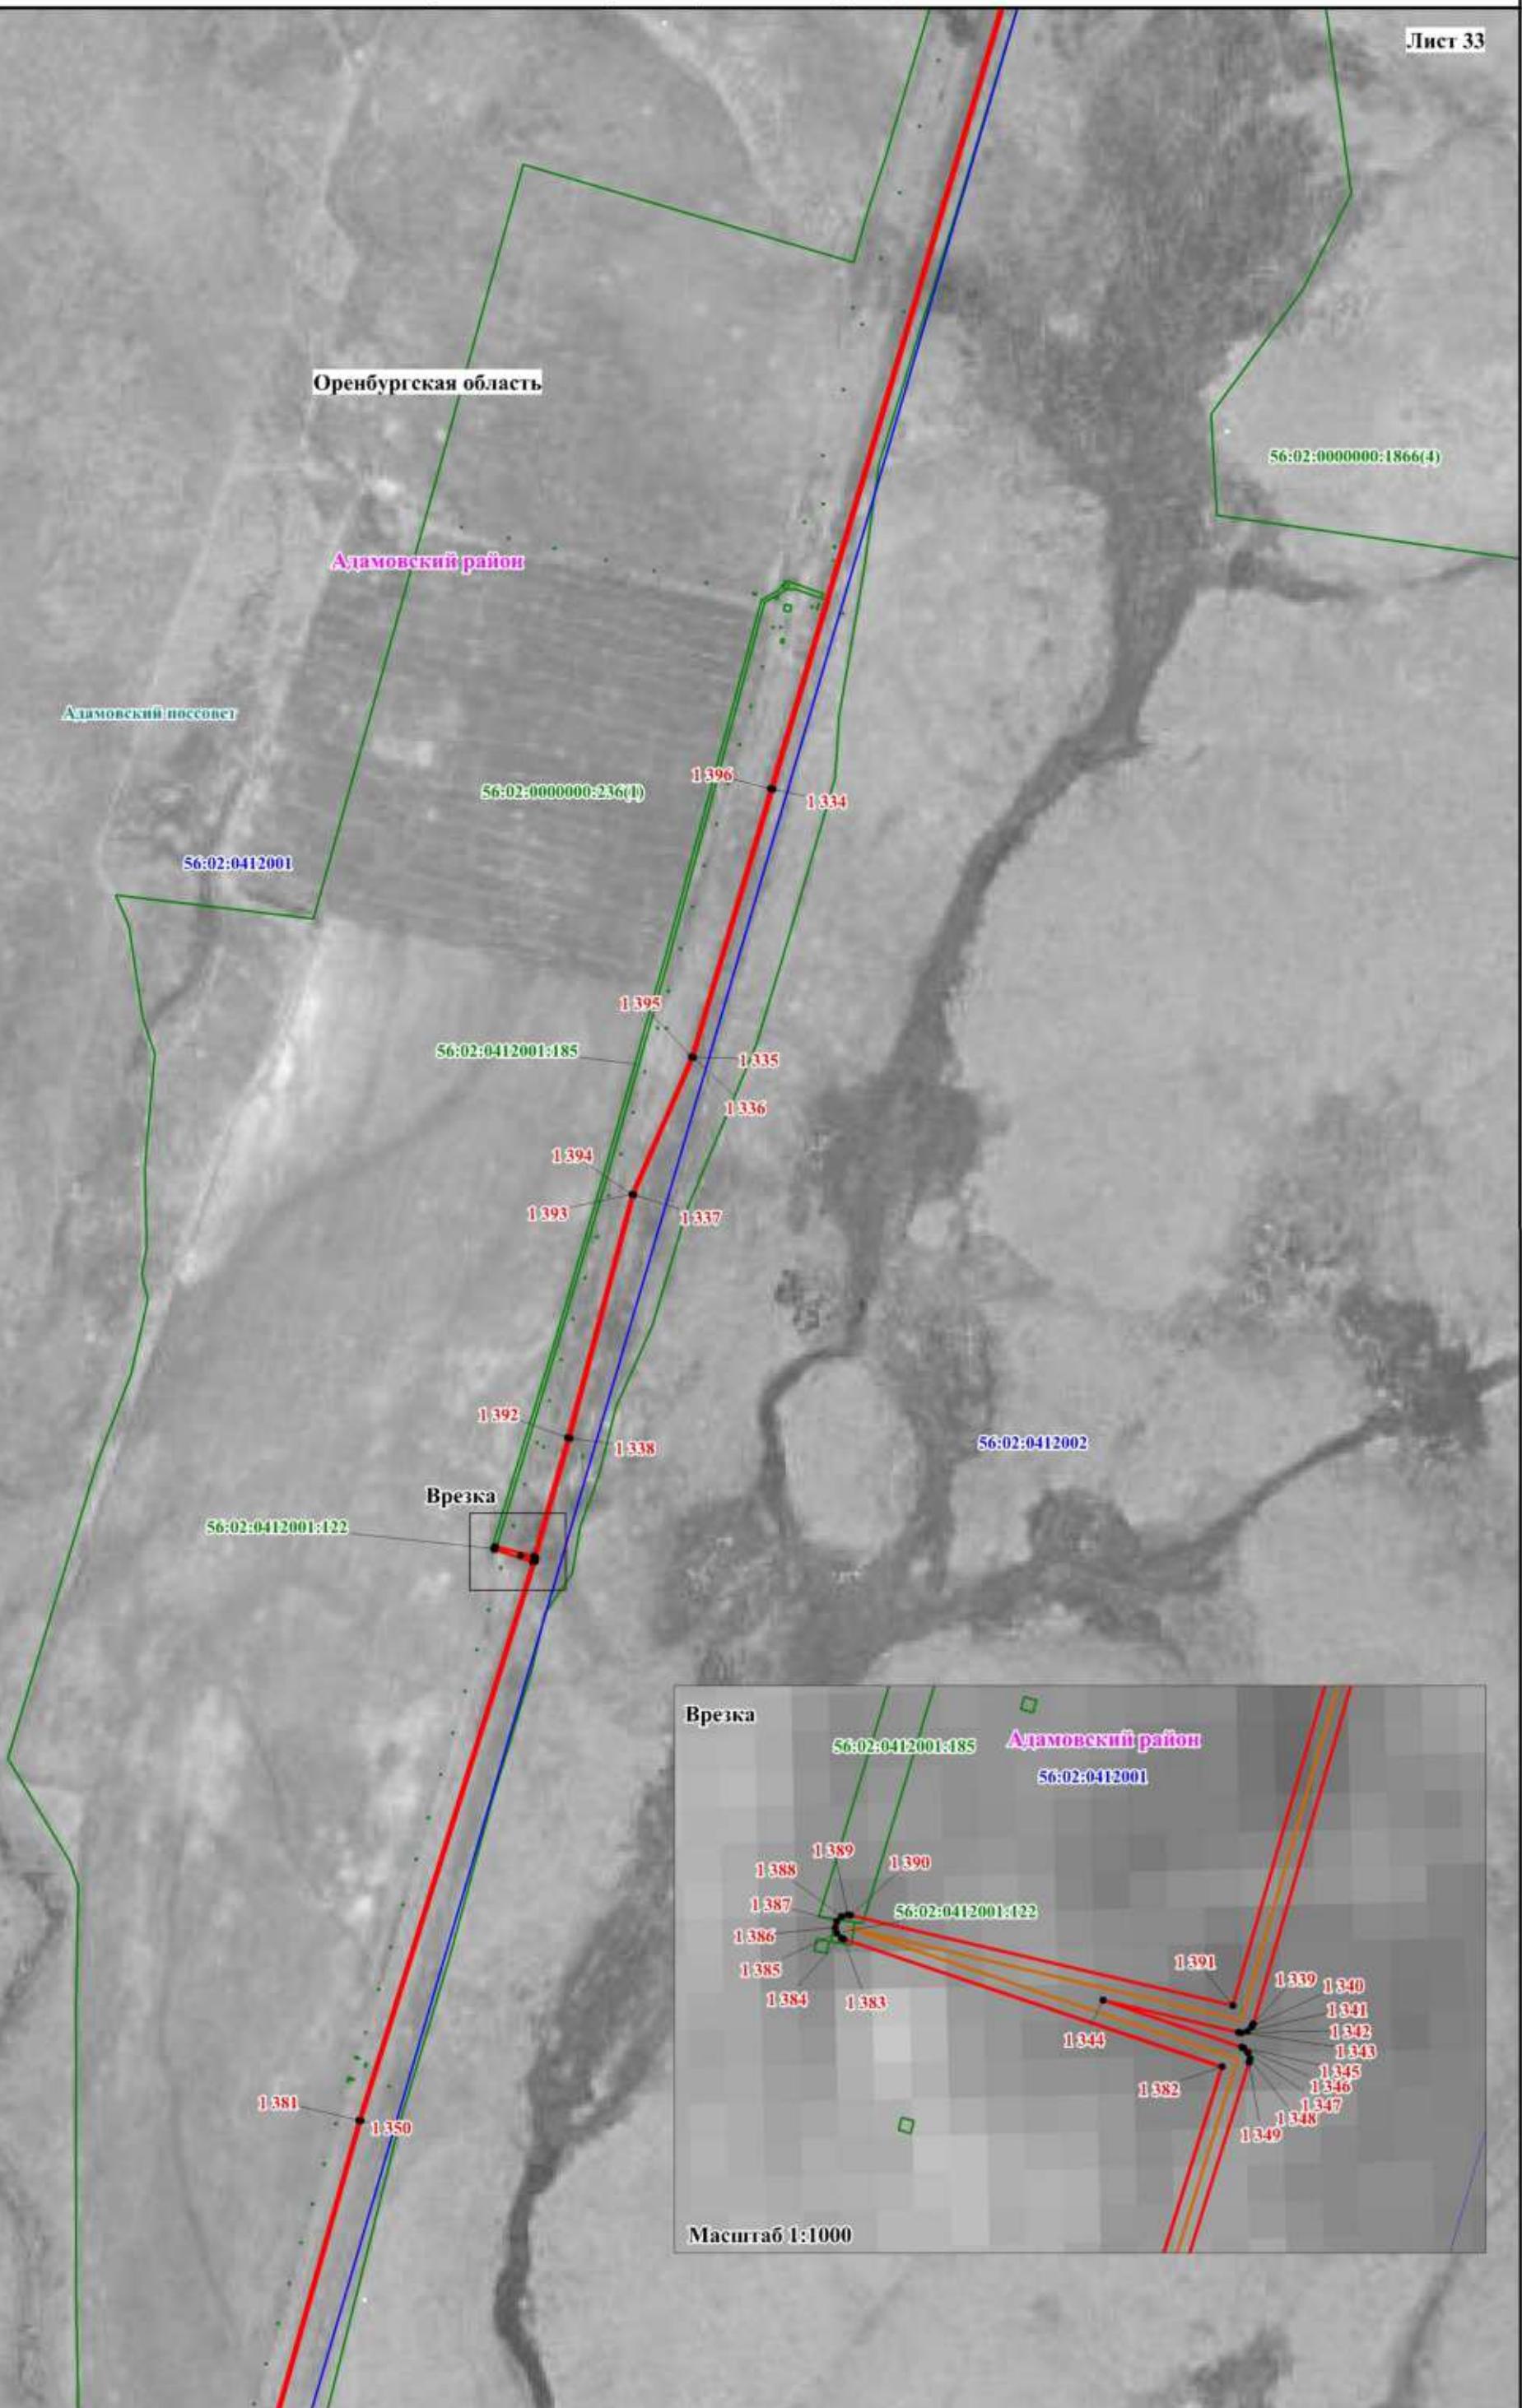


Схема расположения границ публичного сервитута

Лист 34

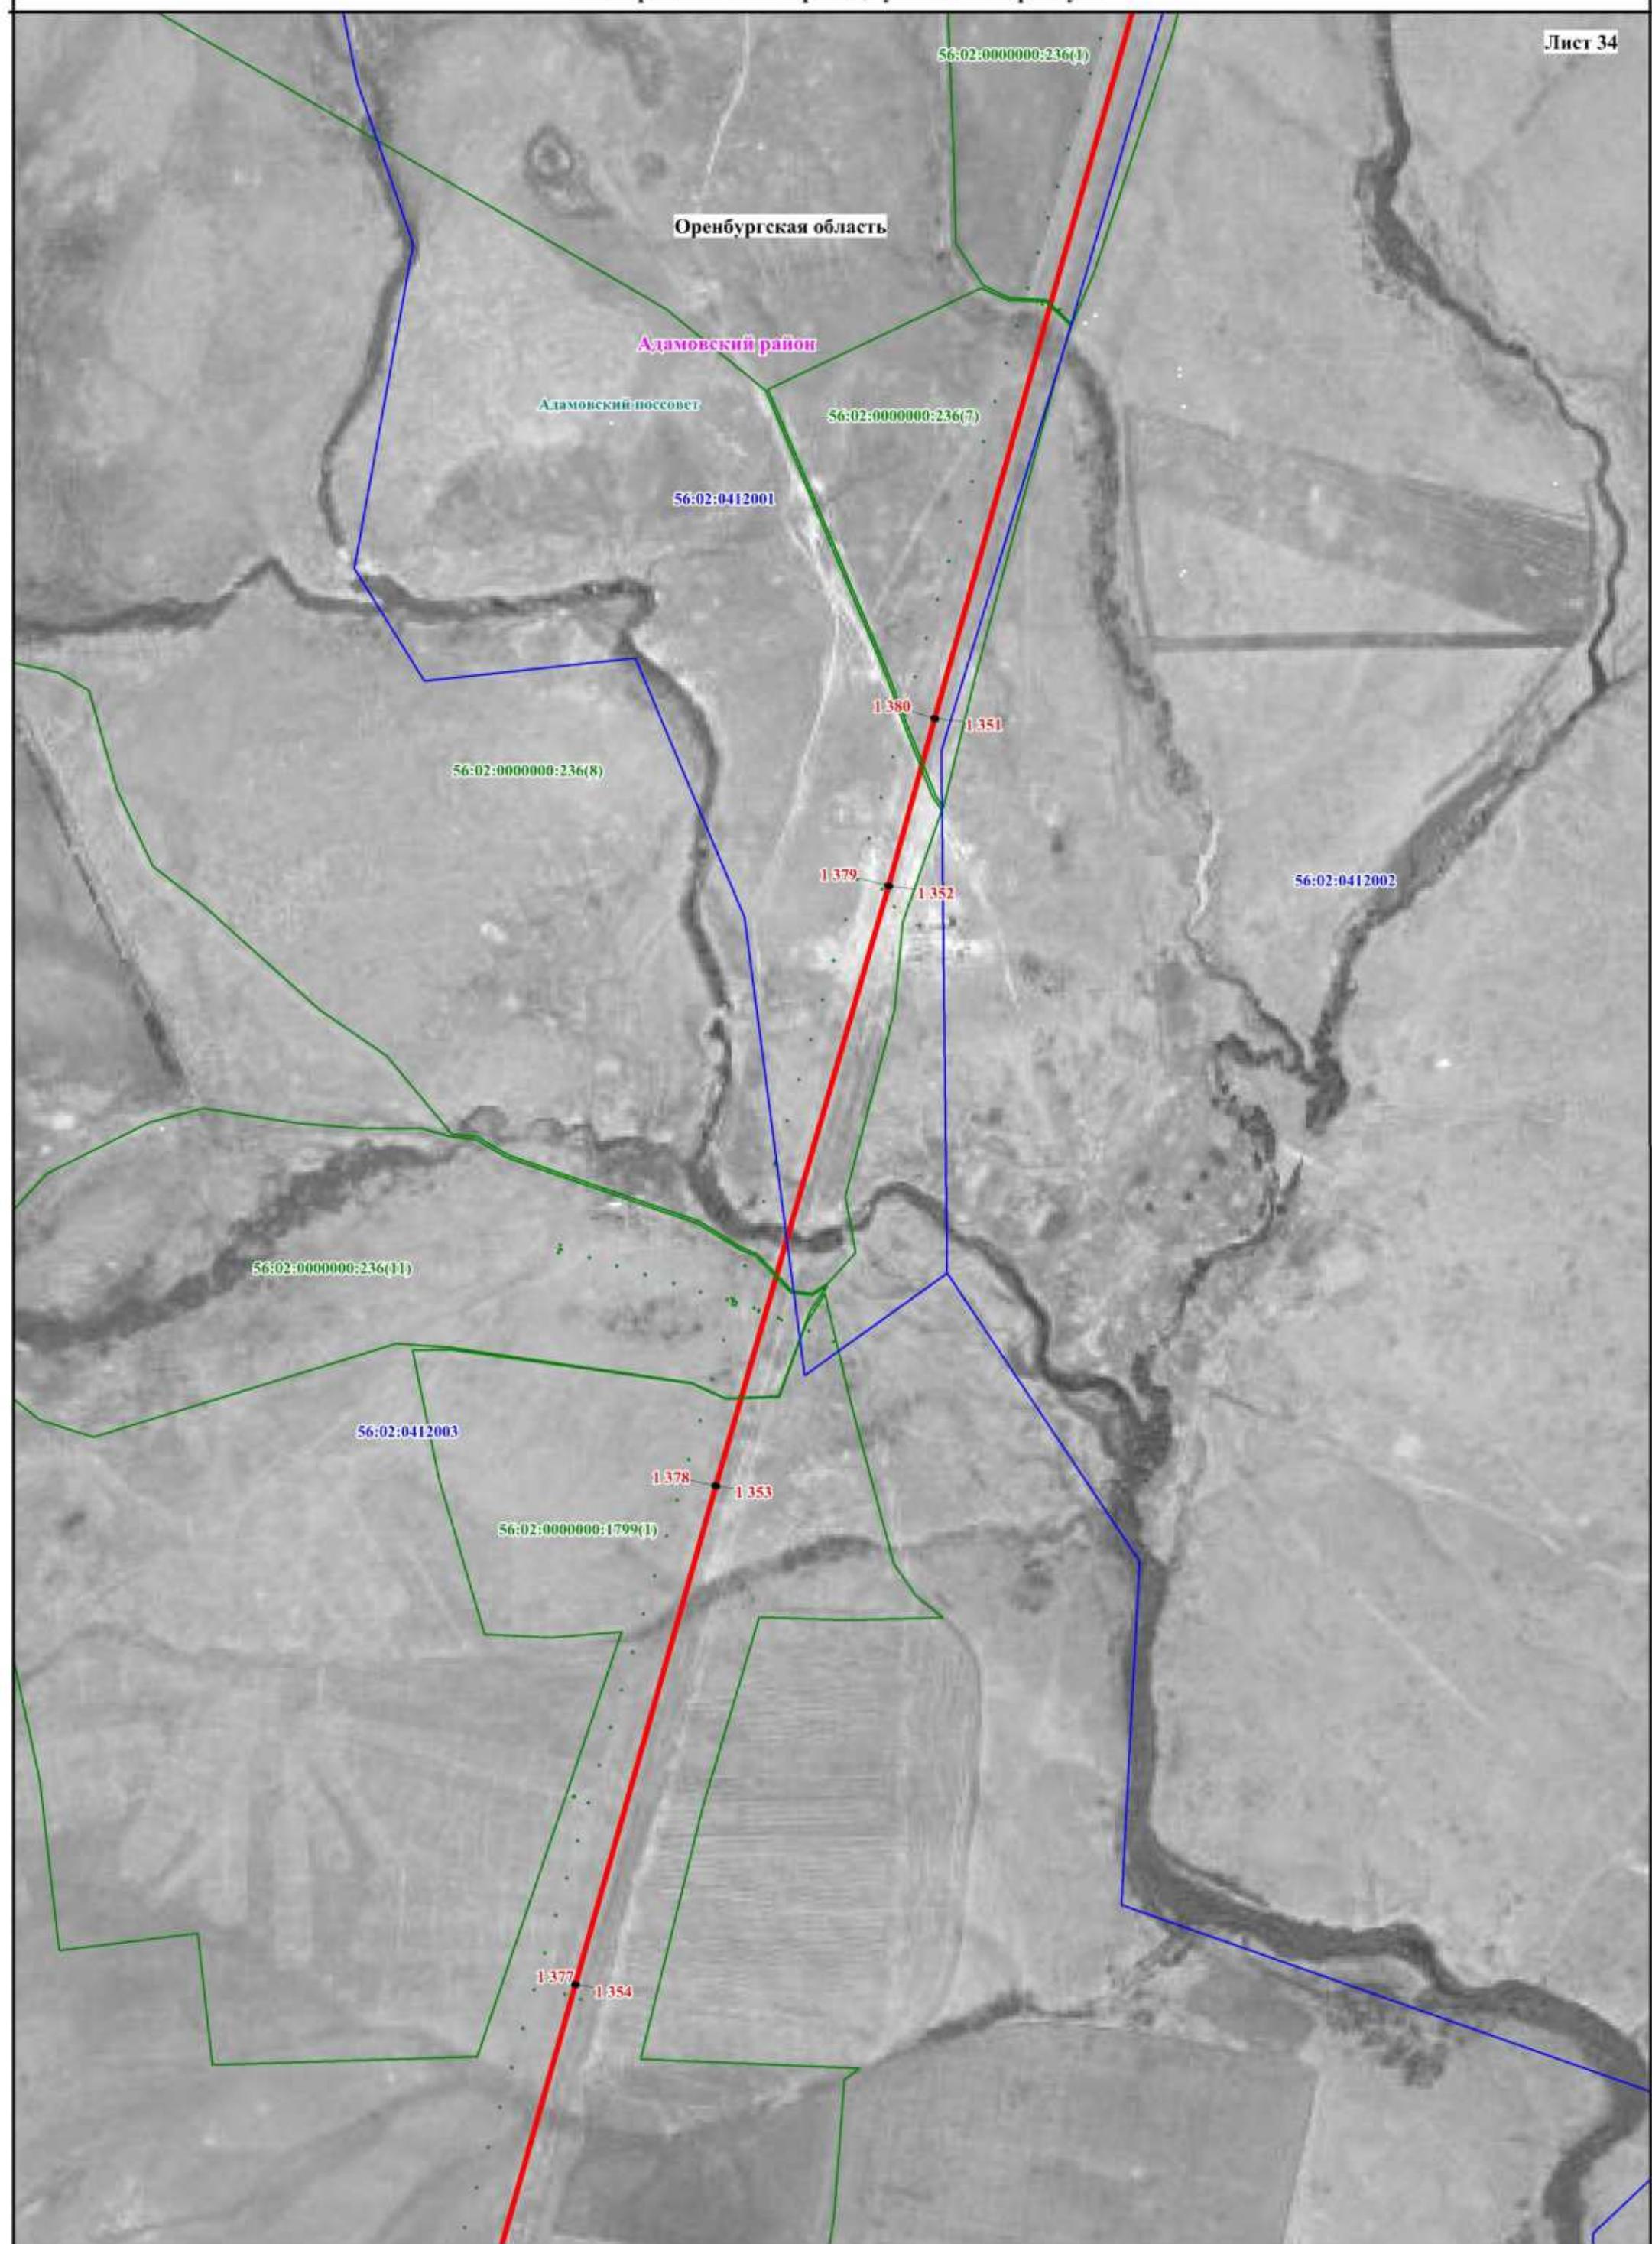

Масштаб 1:10000

Схема расположения границ публичного сервитута

Лист 35

Оренбургская область

Адамовский район

Адамовский поссовет

56:02:0000000:1799(1)

56:02:0412003

1374 1357

1373 1358

56:02:0412003:142

56:02:0412003:148

Врезка

Врезка

56:02:0412003:148

1369
1370
1368
1367
1366
1365
1364

Адамовский район

1372
1359
1360
1363
1361
1362

56:02:0412003

Масштаб 1:1000

Масштаб 1:10000